



P.S. estratto TAV ST11 scala 1:4000

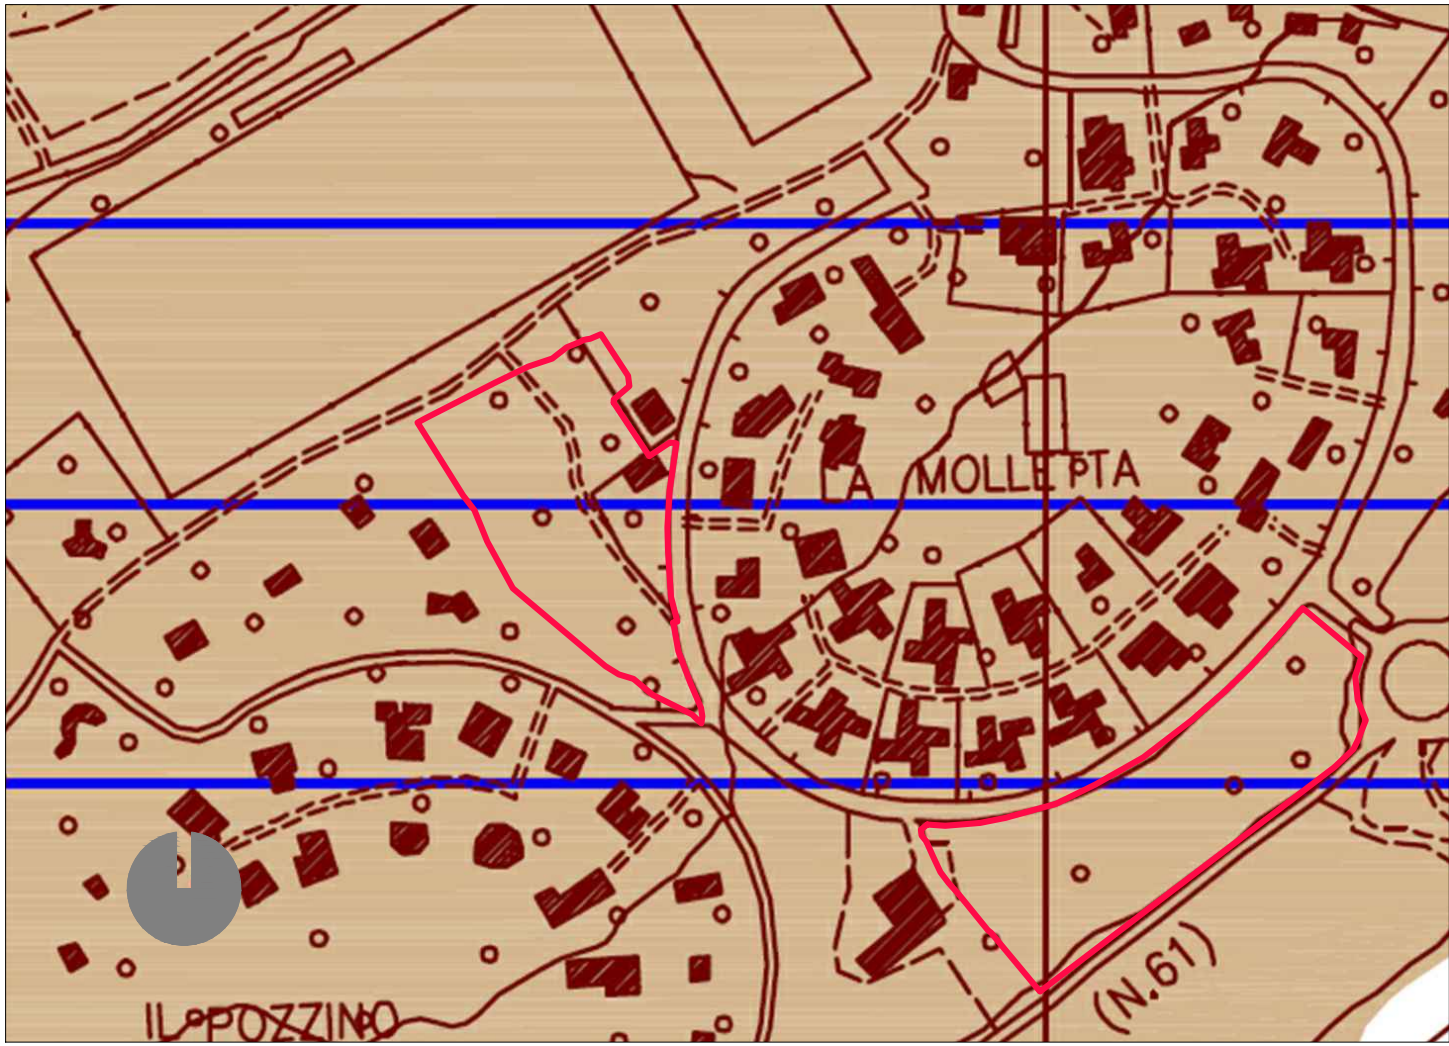





P.S. estratto TAV ST08 scala 1:4000




RETI TECNOLOGICHE estratto TAV ST11 scala 1:4000

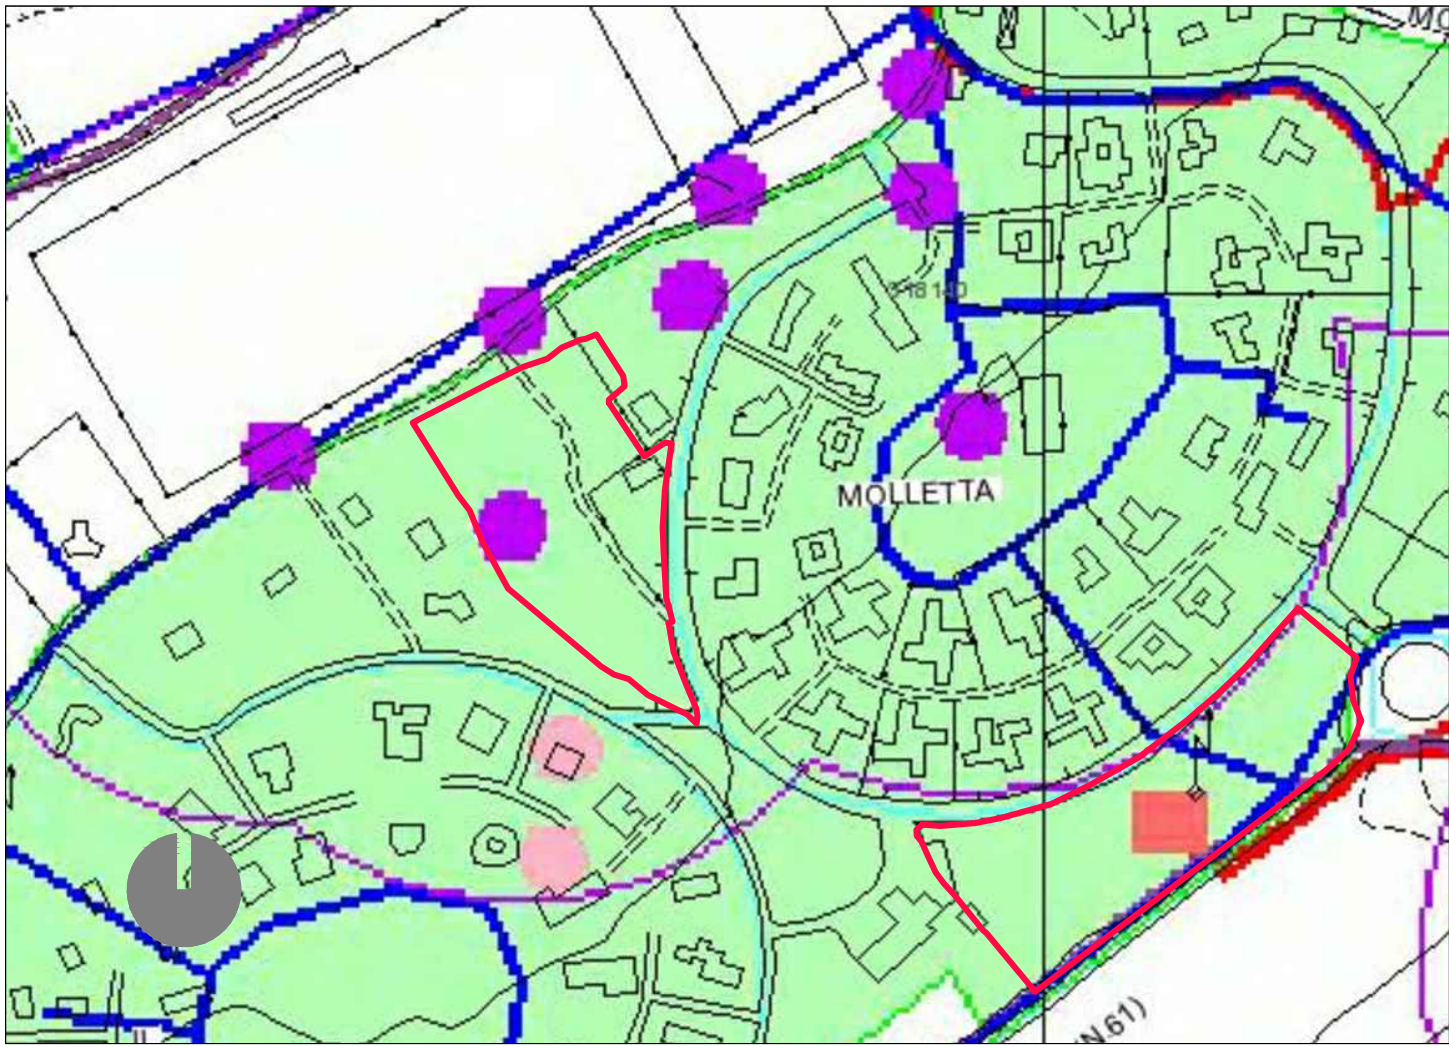

R.U. estratto TAV 3A Per. idraulica scala 1:4000

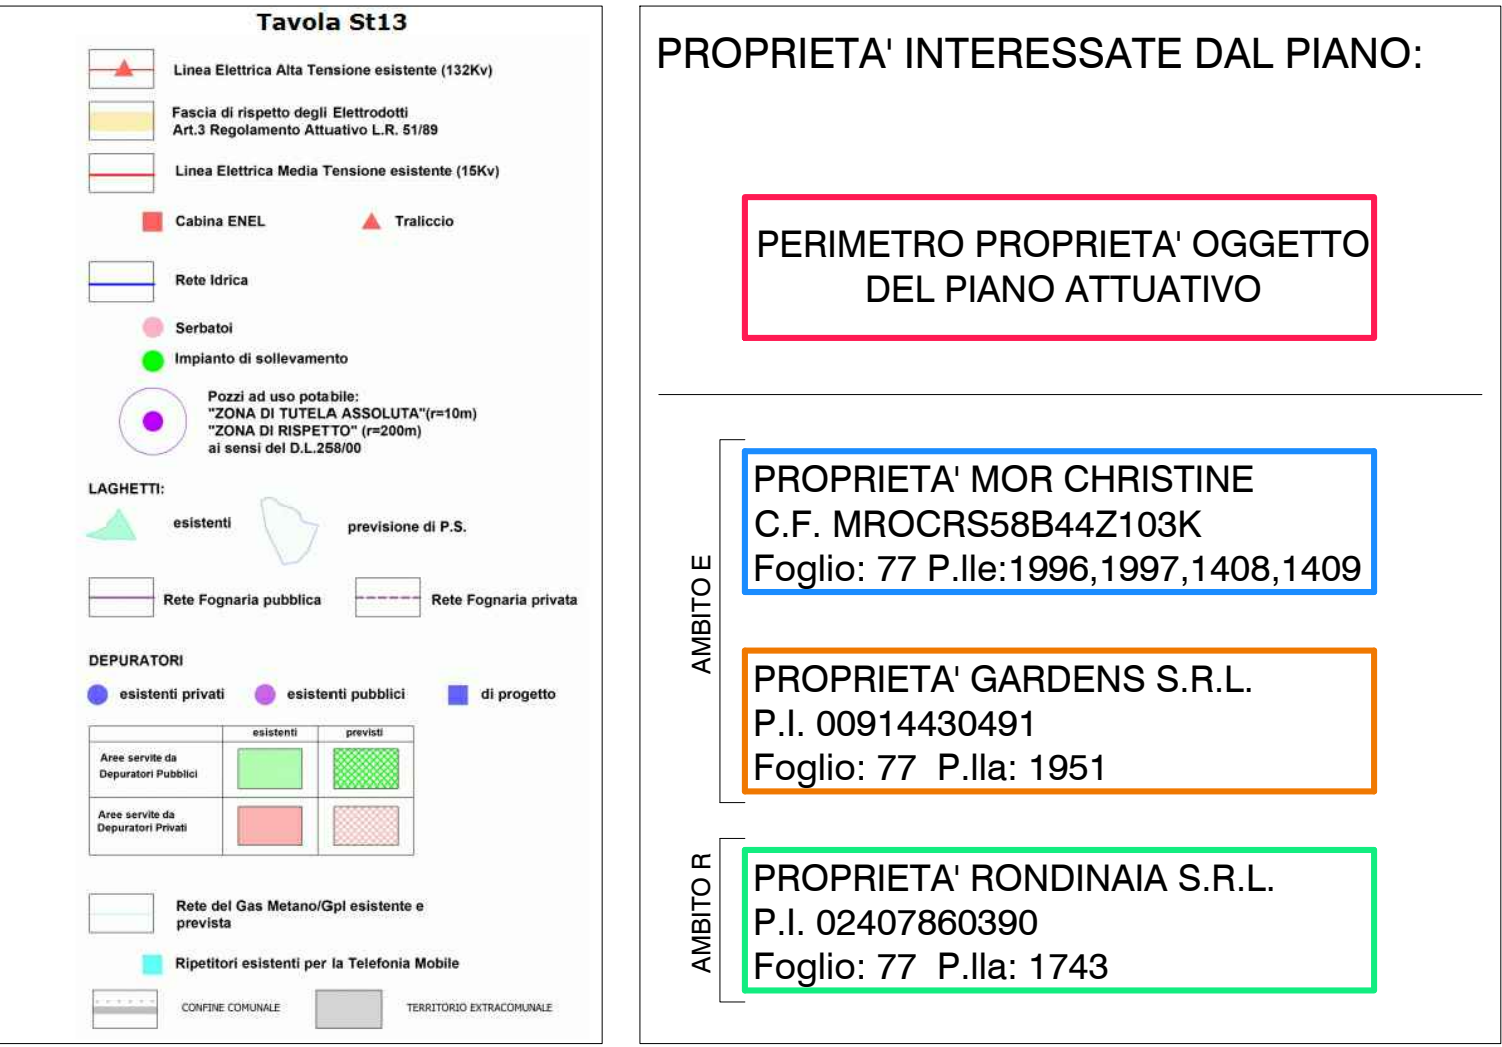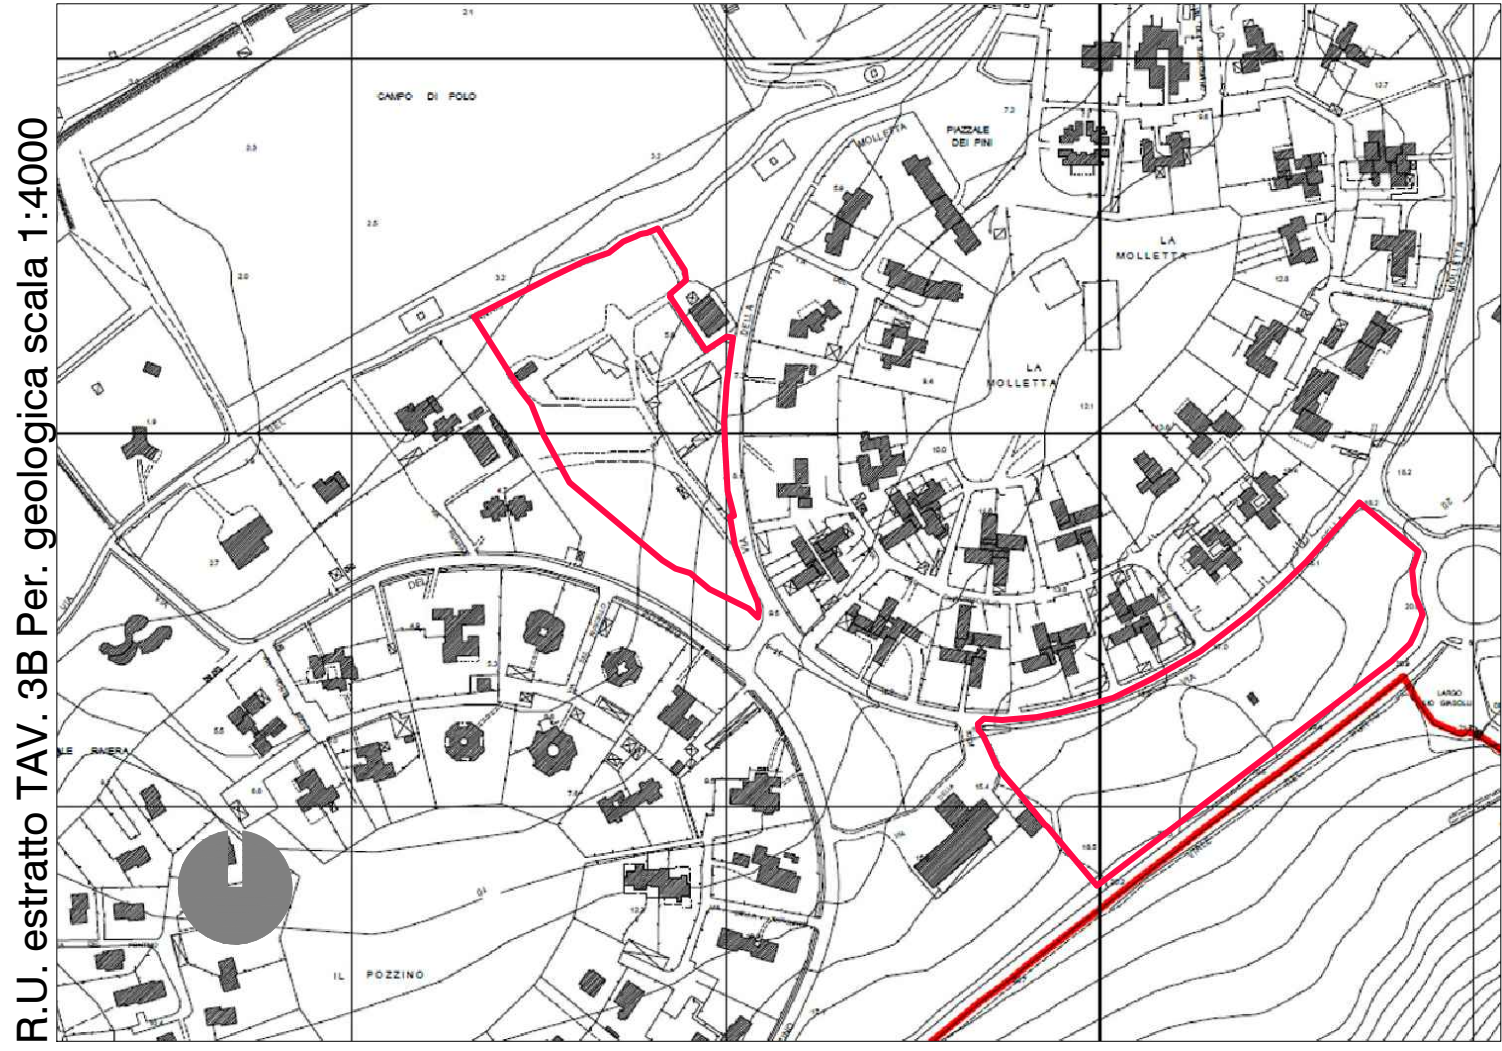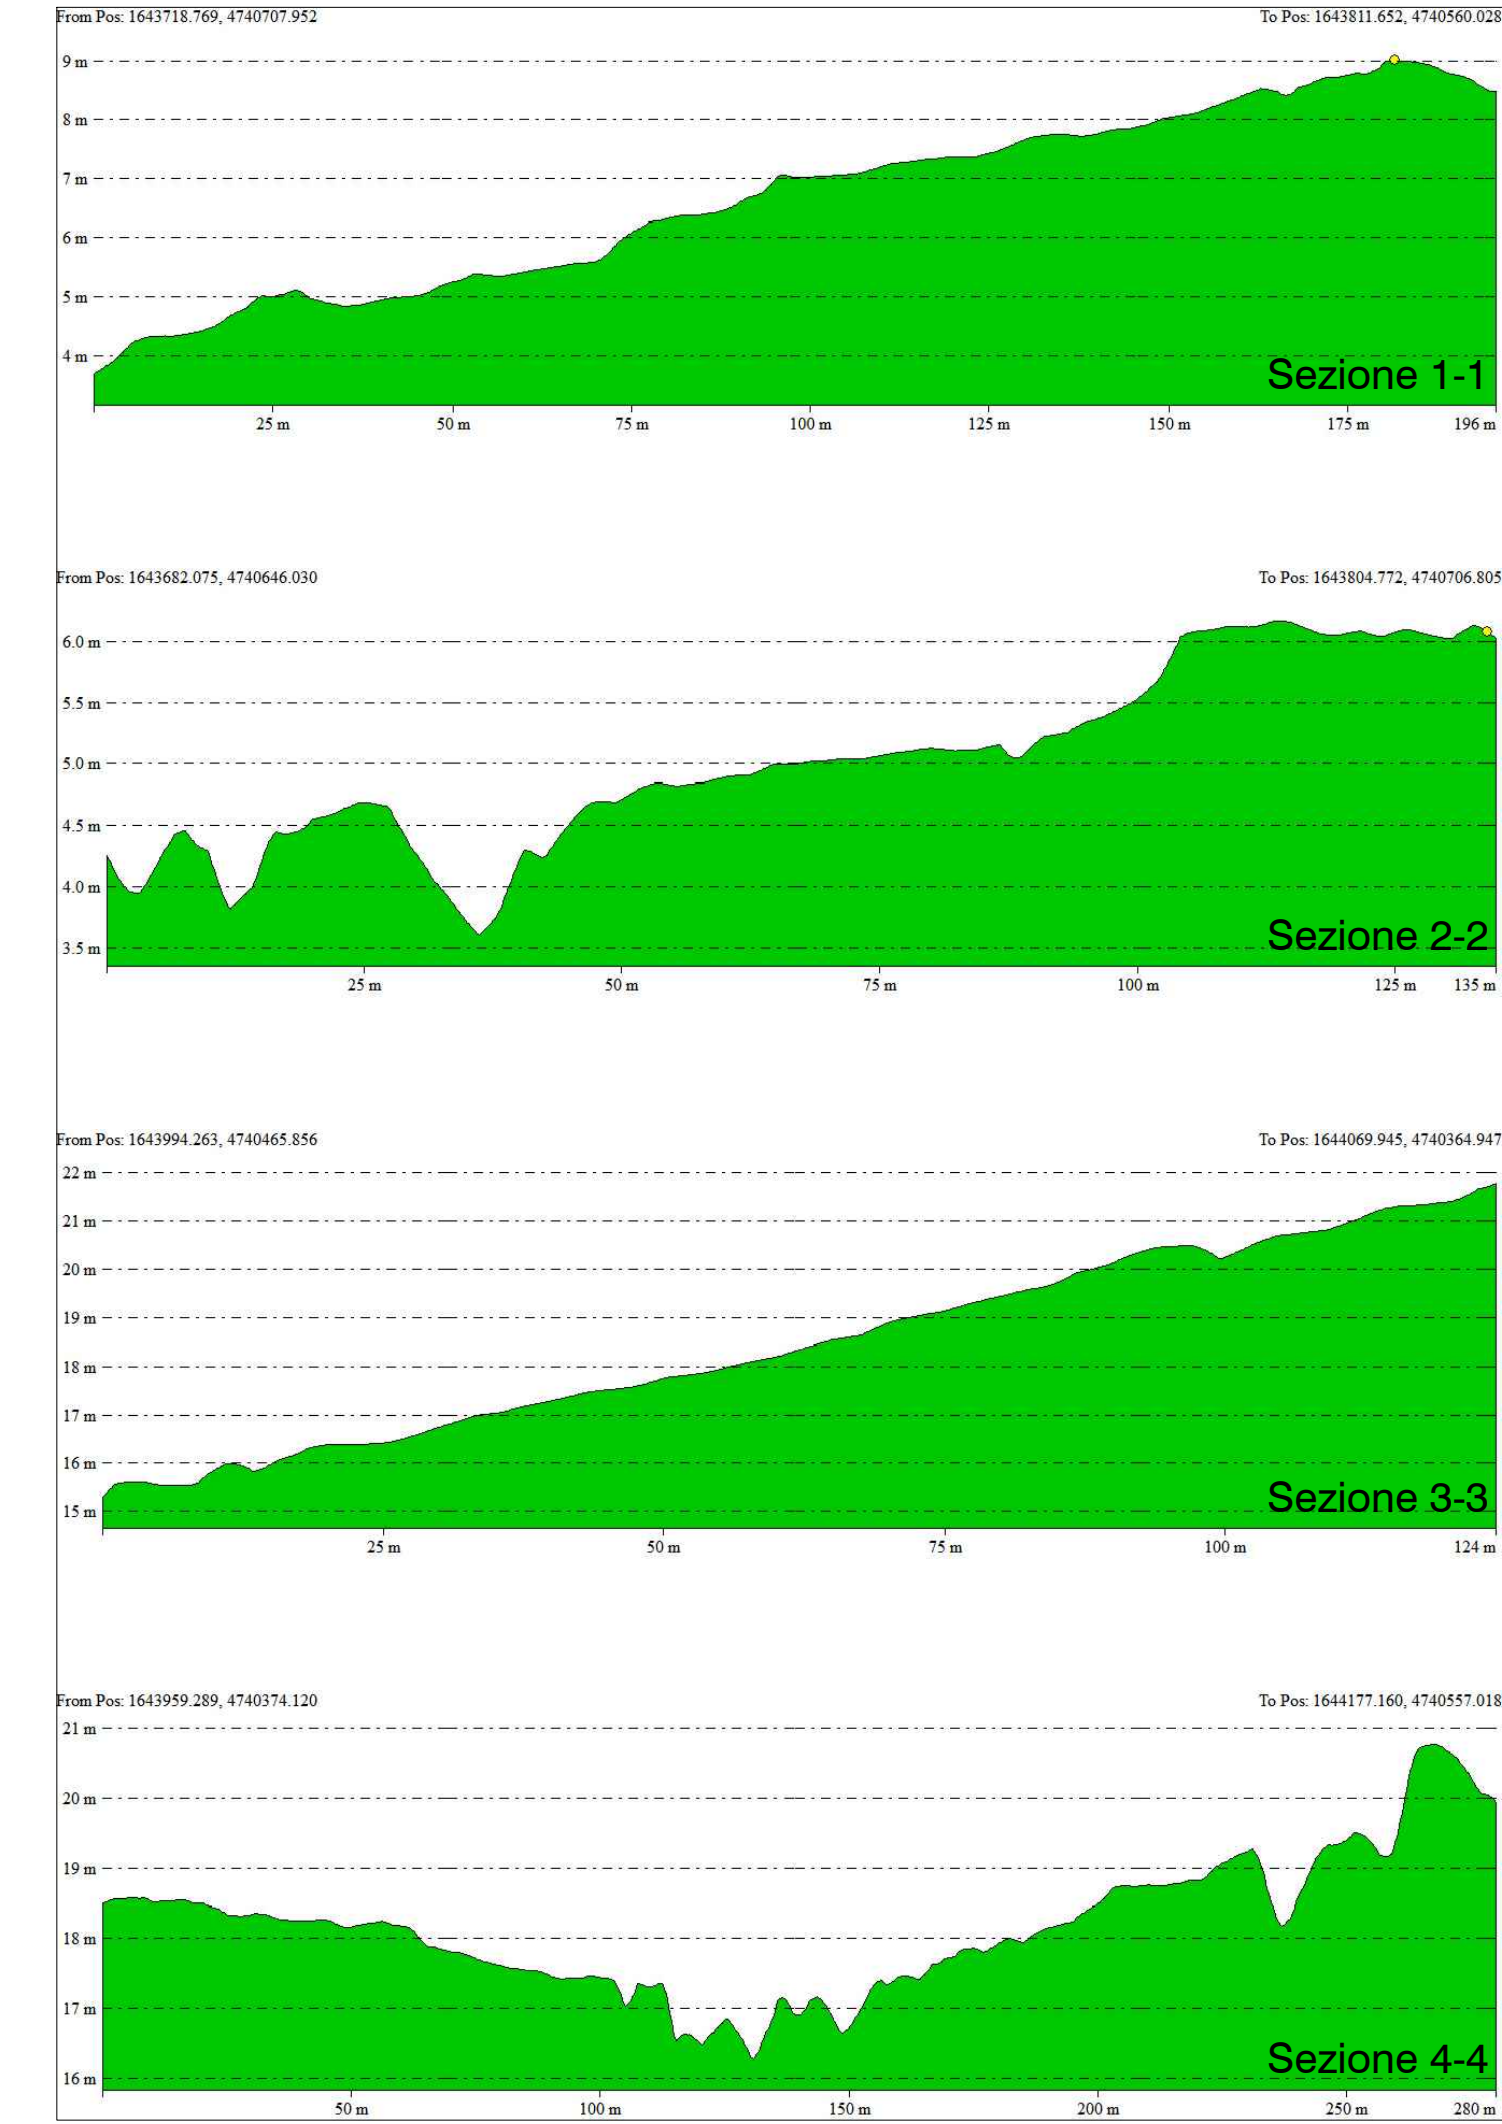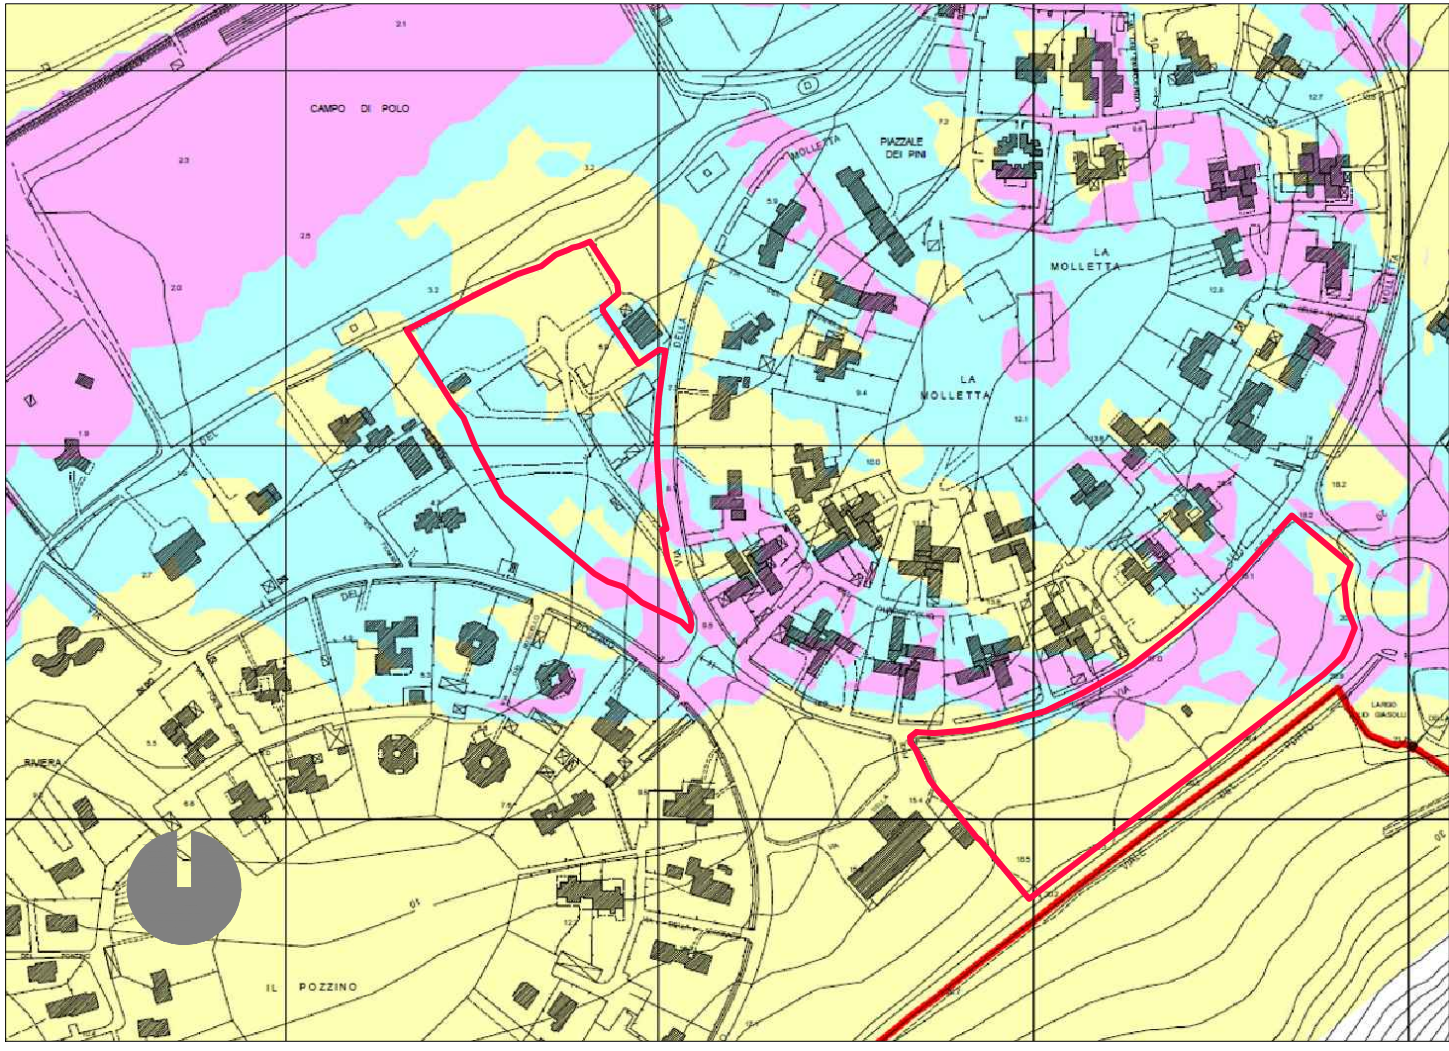

RILIEVO LIDAR REGIONE TOSCANA estratto scala 1:2000

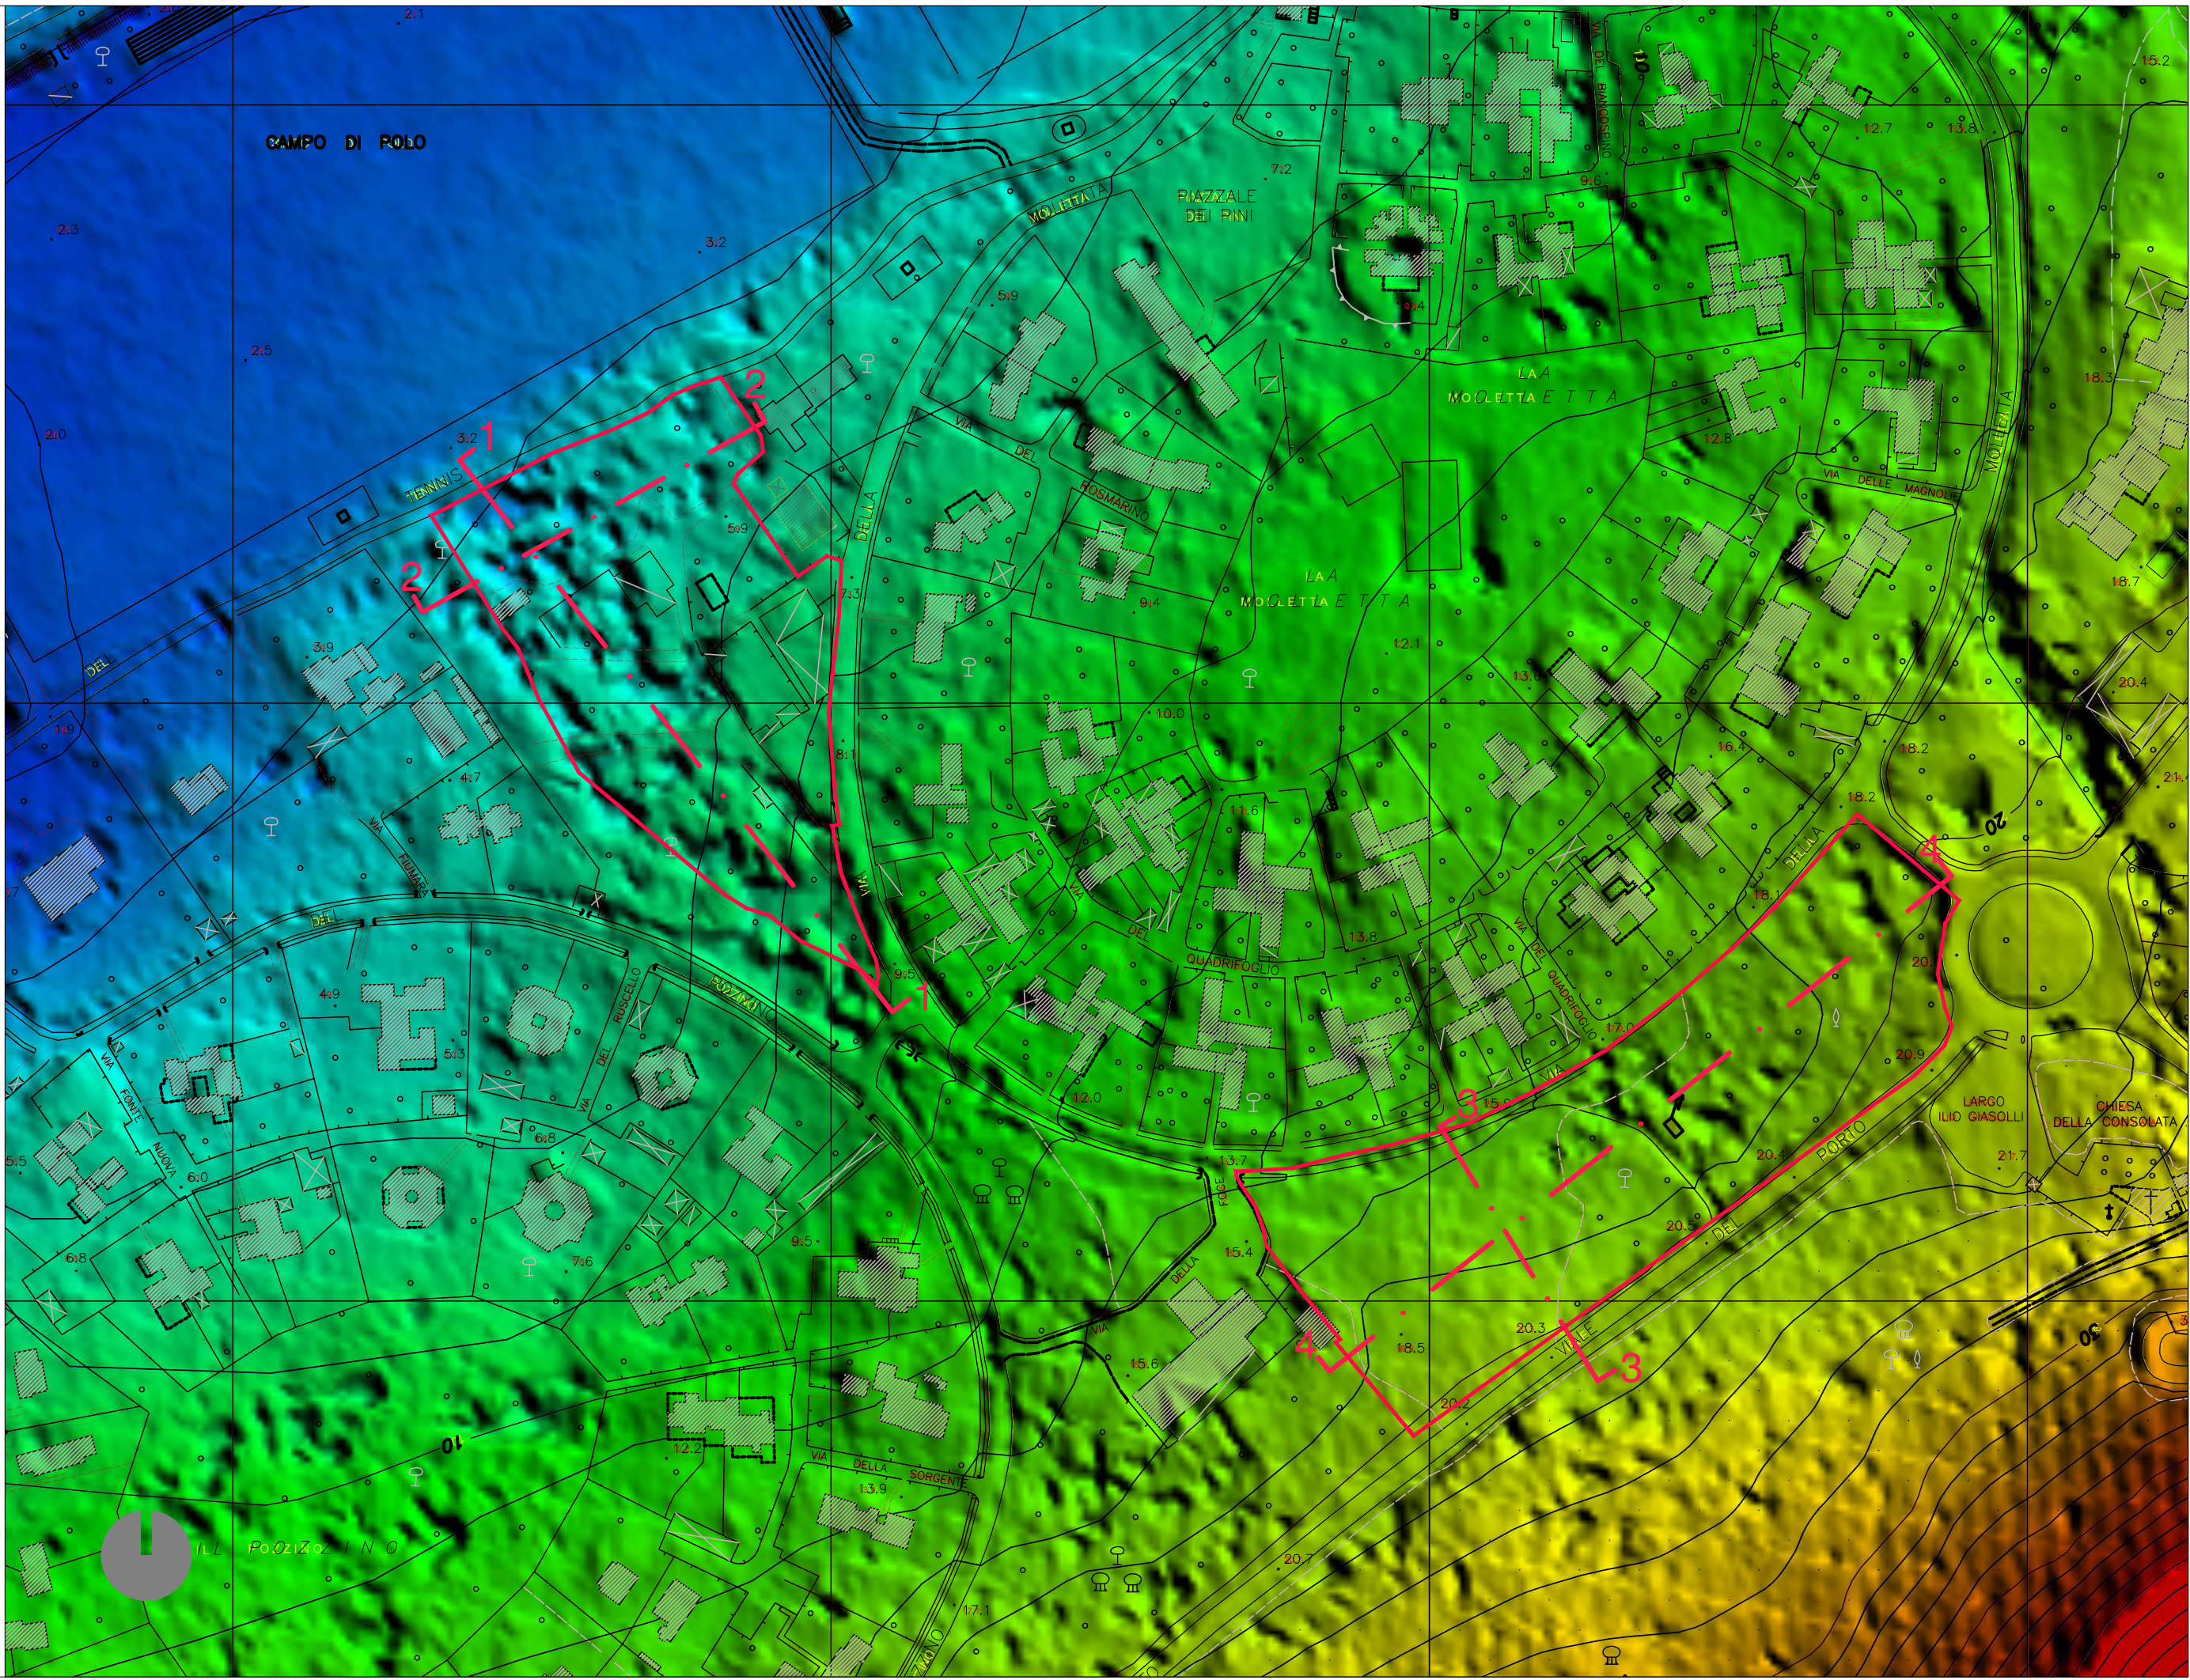

AEROFOTO estratto scala 1:2000

