



PLANIMETRIA UBICATIVA EDIFICI RILEVATI
SCALA 1:1000

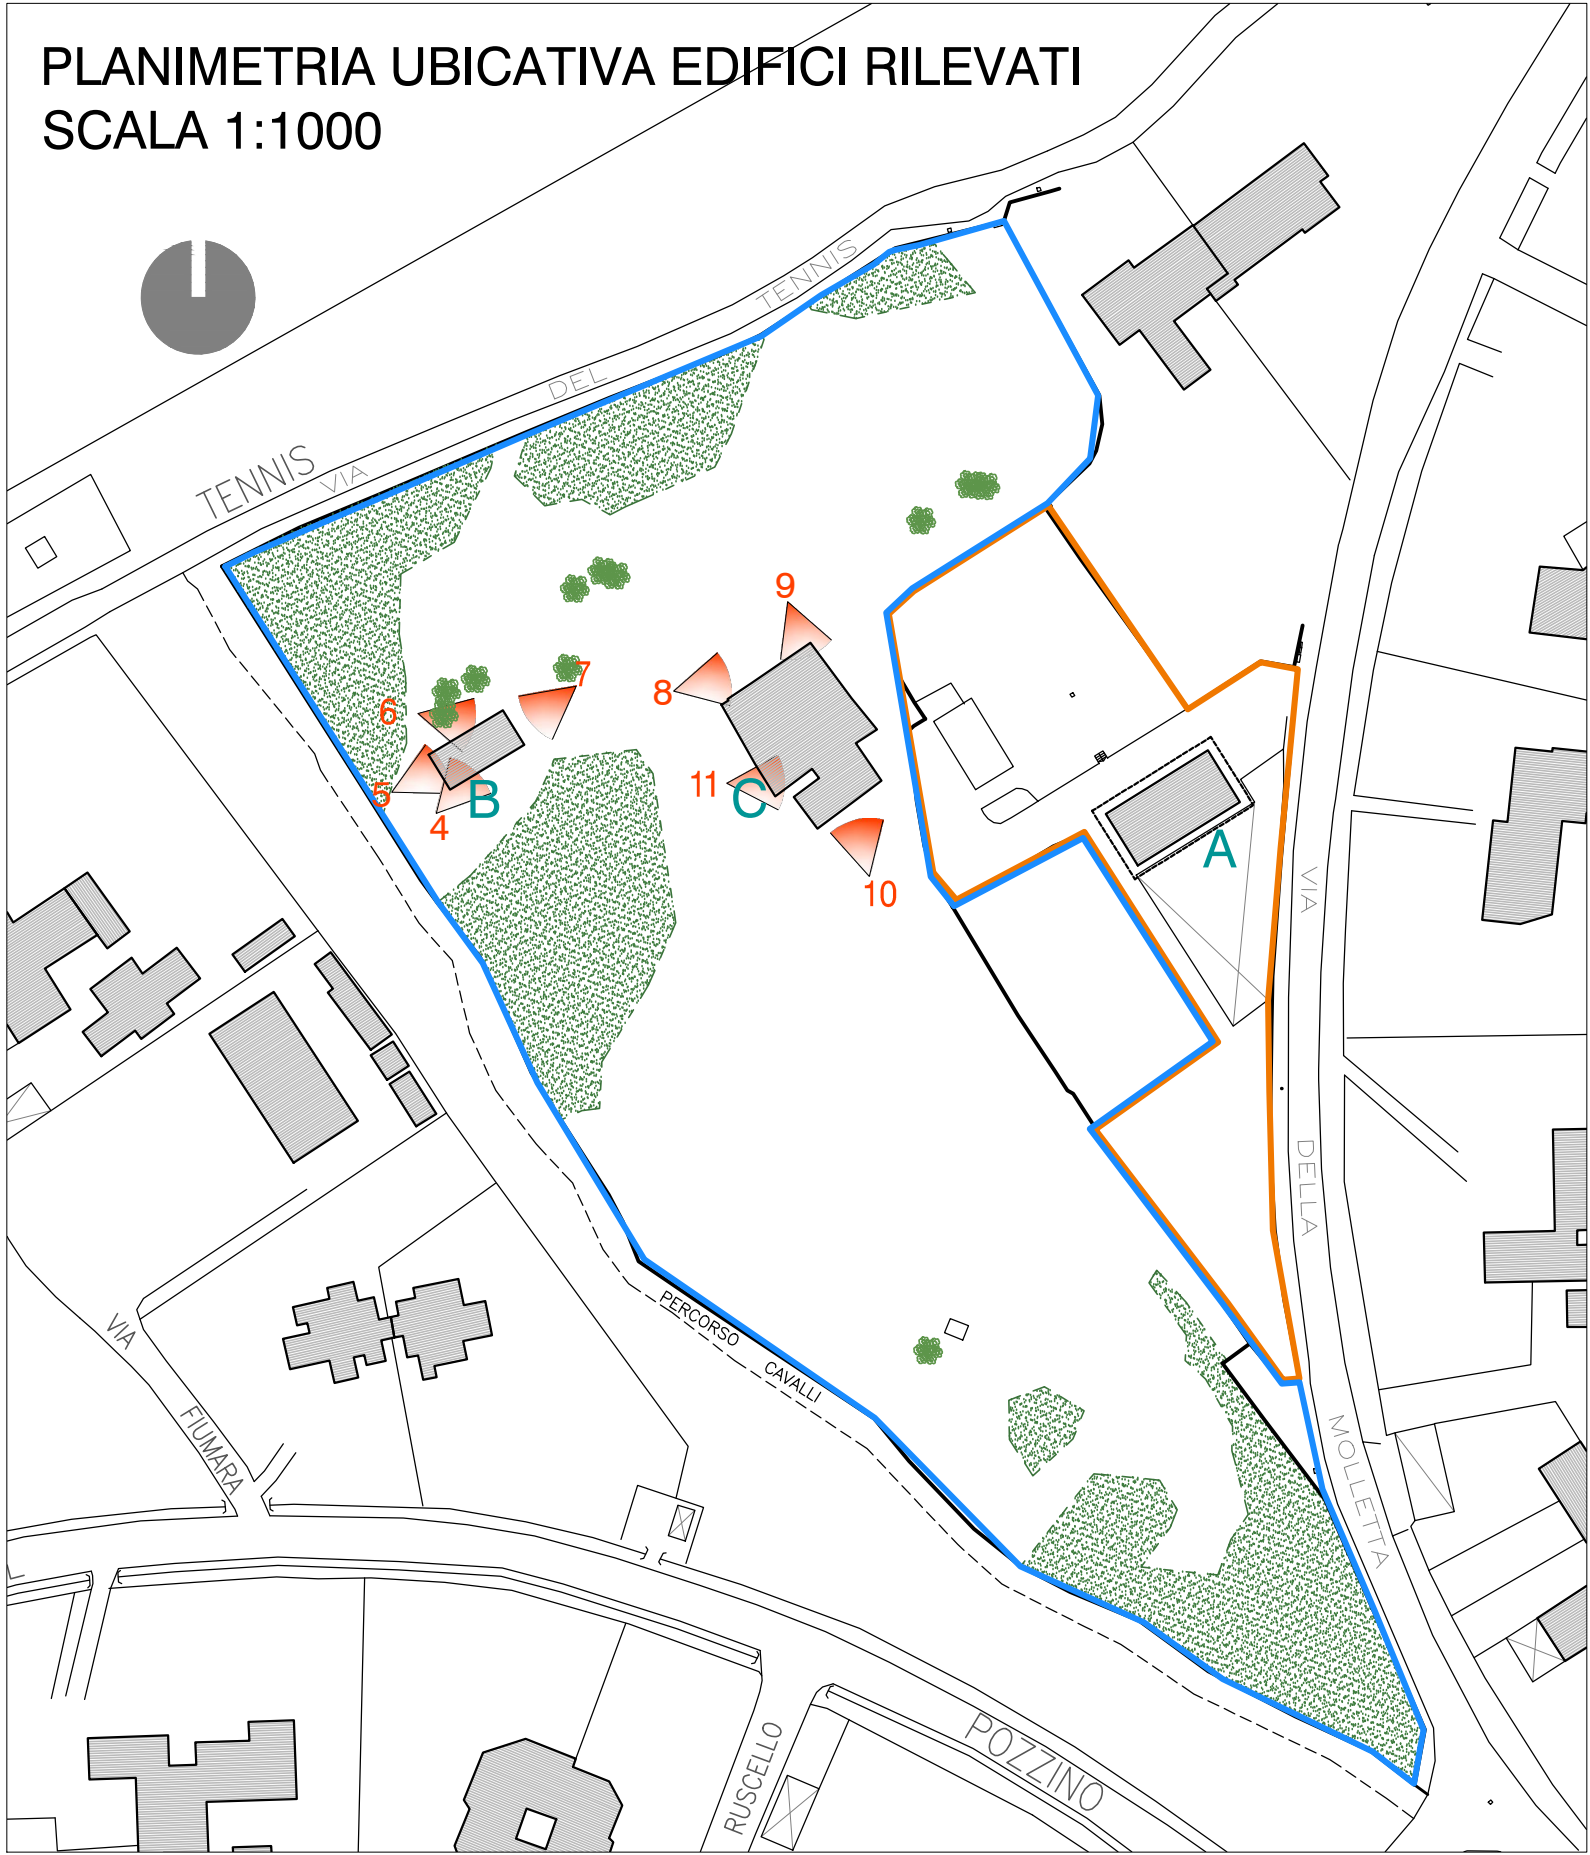


EDIFICIO "B" : ABITAZIONE - AUTORIMESSA
SCALA 1:100

Autorimessa (Sanatoria n° 590 14/07/1990) SUB. 2	Abitazione (Sanatoria n° 653 14/09/1991) SUB. 1
--	---


Pianta copertura

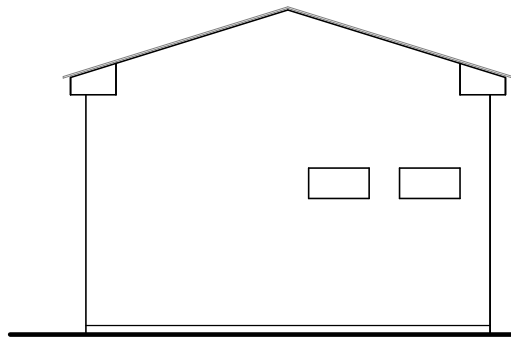


Prospetto Nord - Est

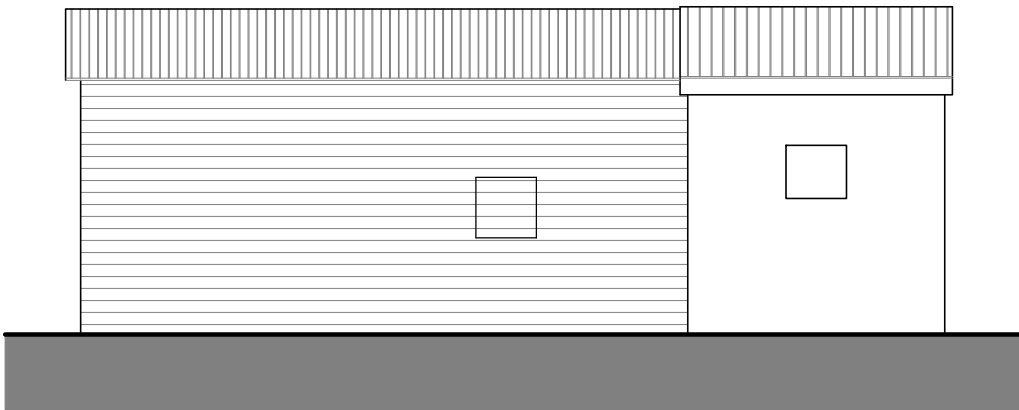

Prospetto Nord - Ovest

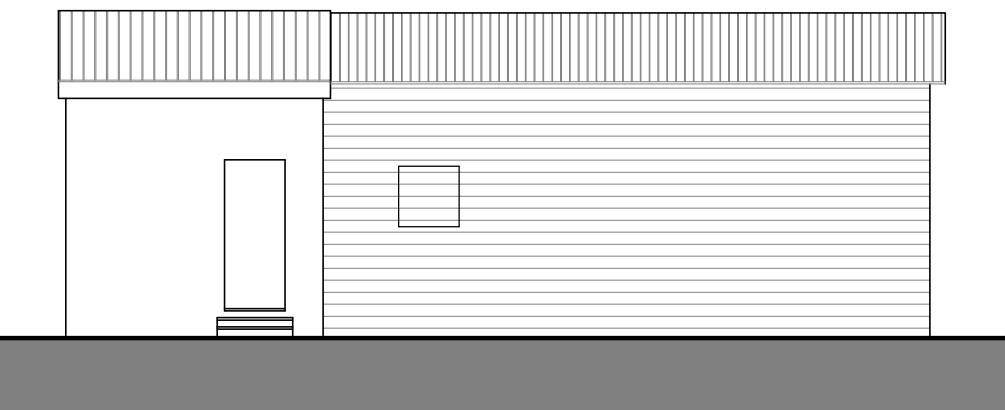

Prospetto Sud - Ovest

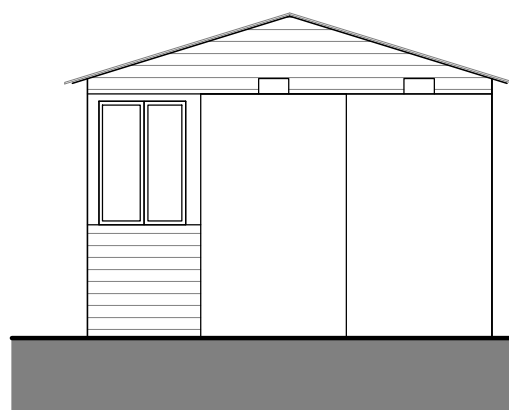

Prospetto Sud - Est

Estreми catastaи:
Fg. 77 P.Ila 1408 sub. 1-2



Foto 4



Foto 6

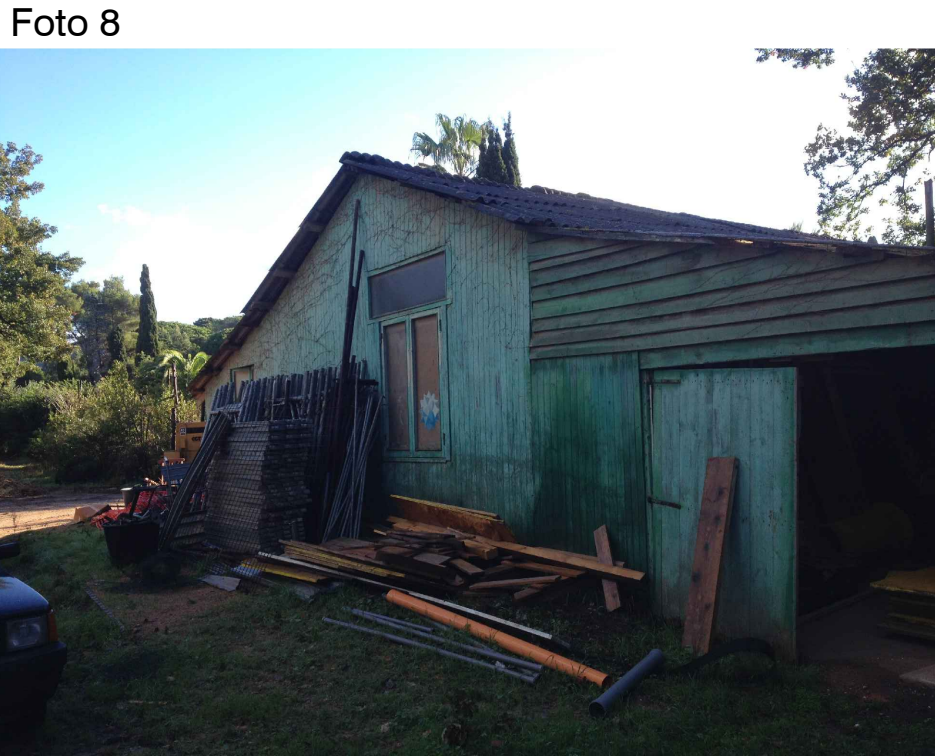


Foto 8

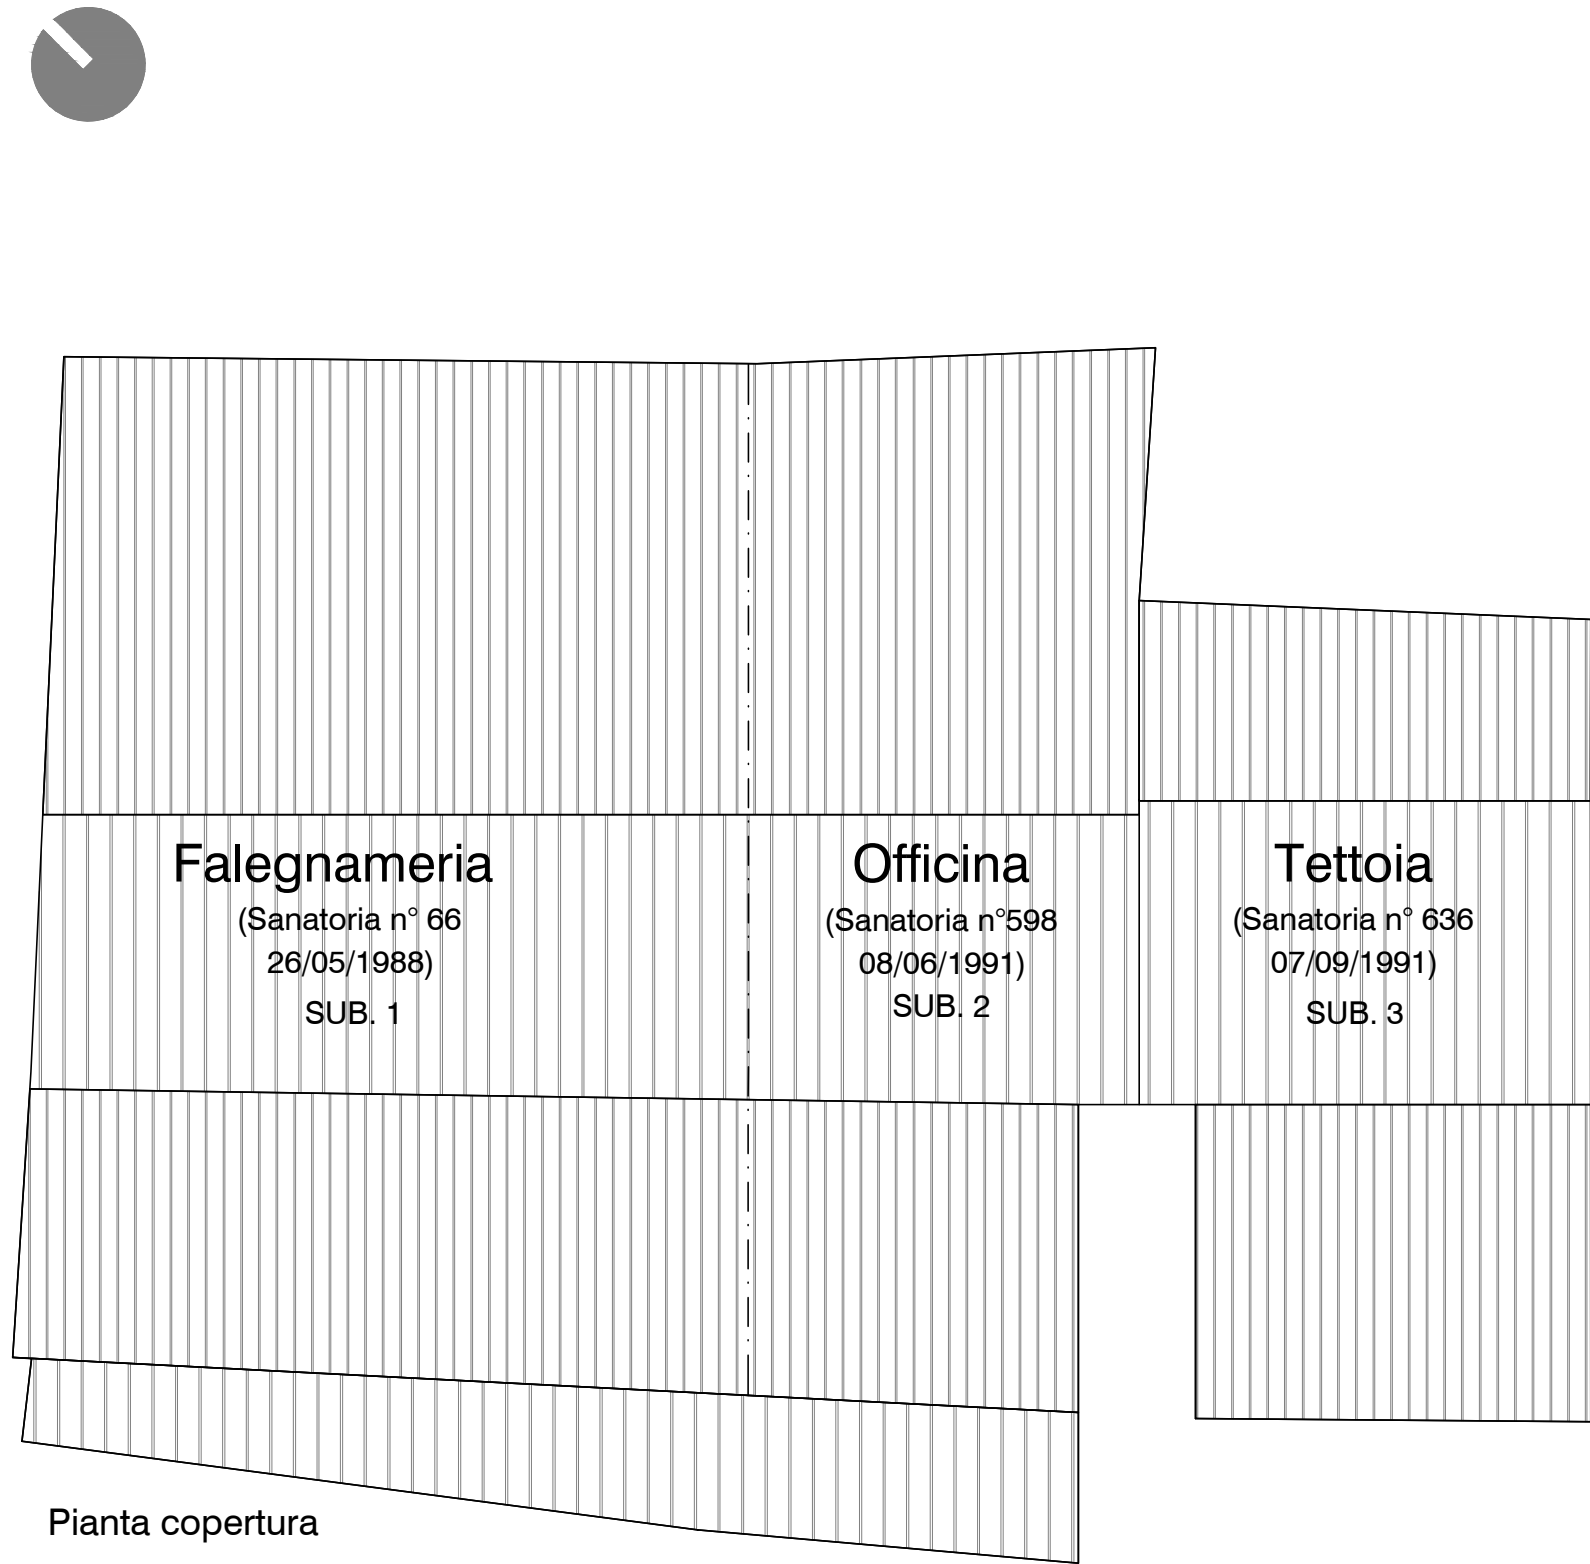


Foto 5



Foto 7

EDIFICIO "C" : FALEGNAMERIA-OFFICINA-TETTOIA
SCALA 1:100




Pianta copertura

Falegnameria
(Sanatoria n° 66
26/05/1988)
SUB. 1


Officina
(Sanatoria n° 598
08/06/1991)
SUB. 2

Tettoia
(Sanatoria n° 636
07/09/1991)
SUB. 3


Estreми catastaи:
Fg. 77 P.Ila 1409 Sub. 1-2-3

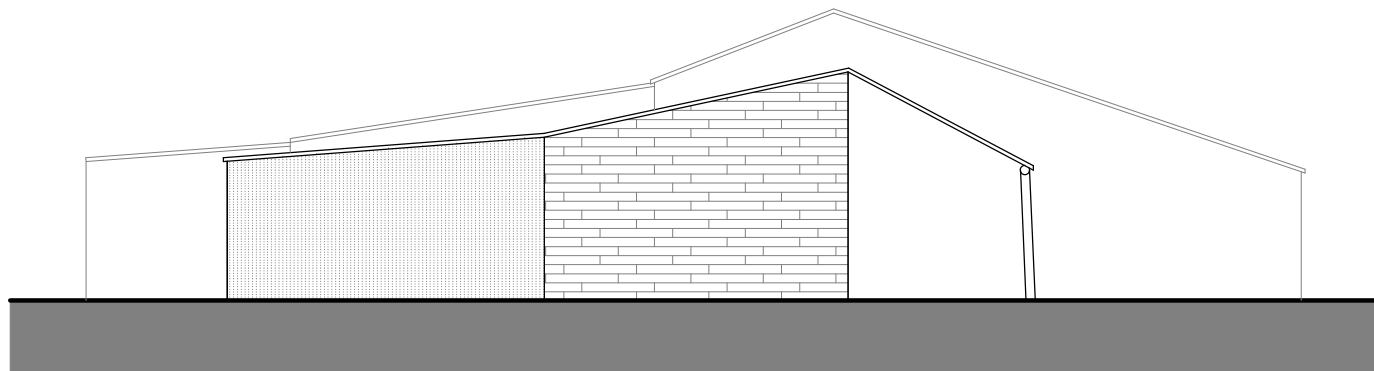


Prospetto Sud - Est

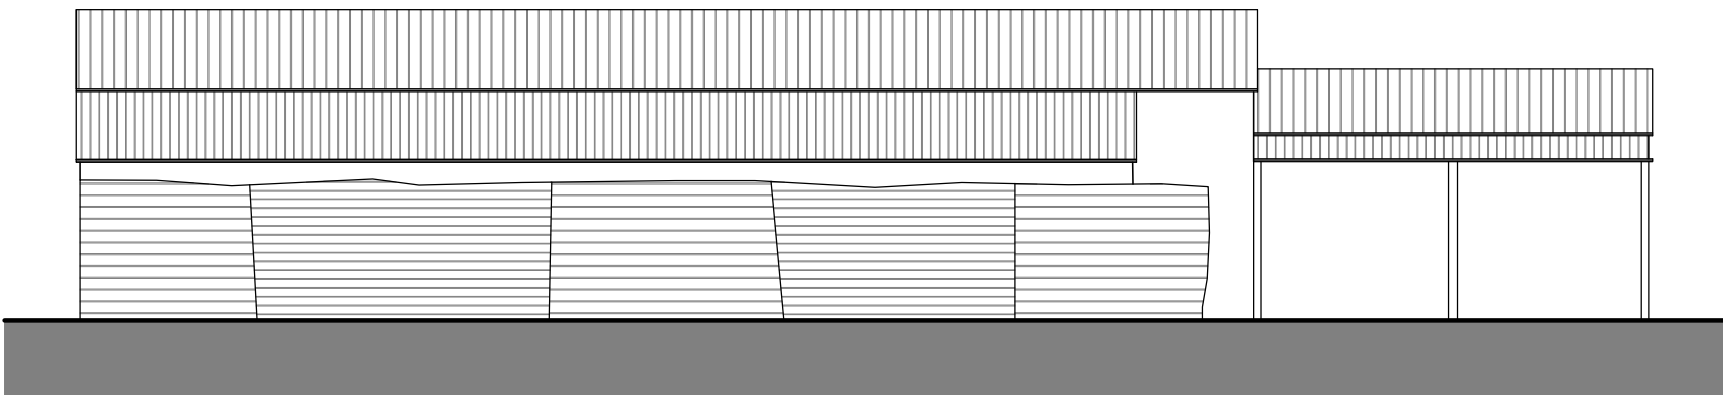

Prospetto Sud - Ovest

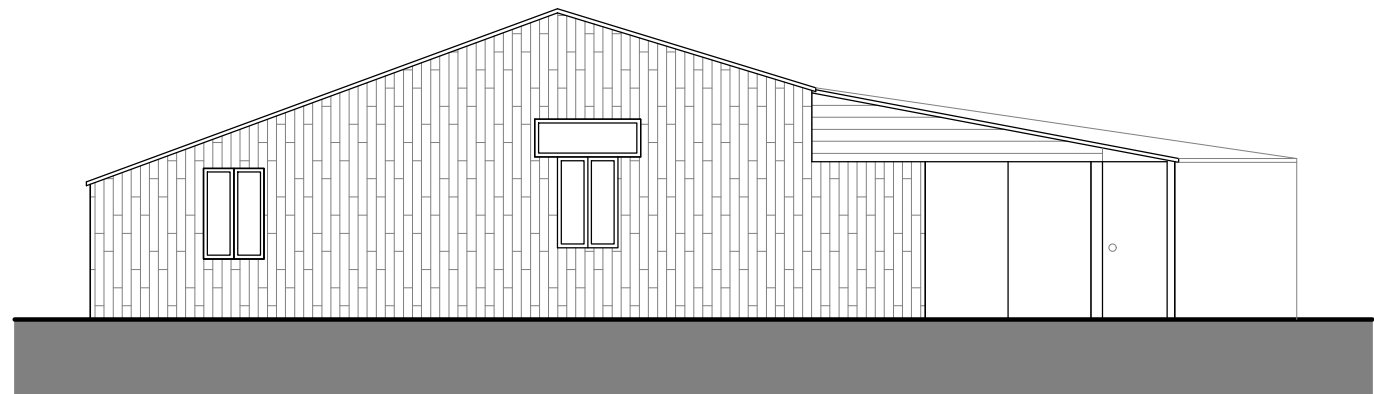

Prospetto Nord - Ovest

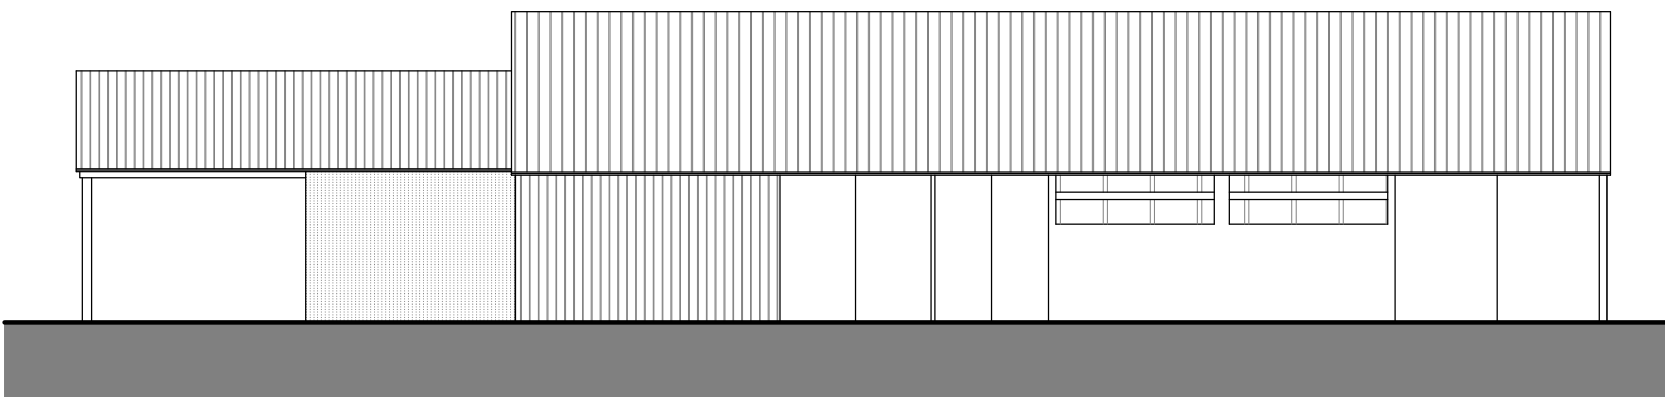

Prospetto Nord - Est



Foto 10



Foto 9



Foto 11