


PERIMETRO PIANO ATTUATIVO SU BASE CATASTALE scala 1:2000

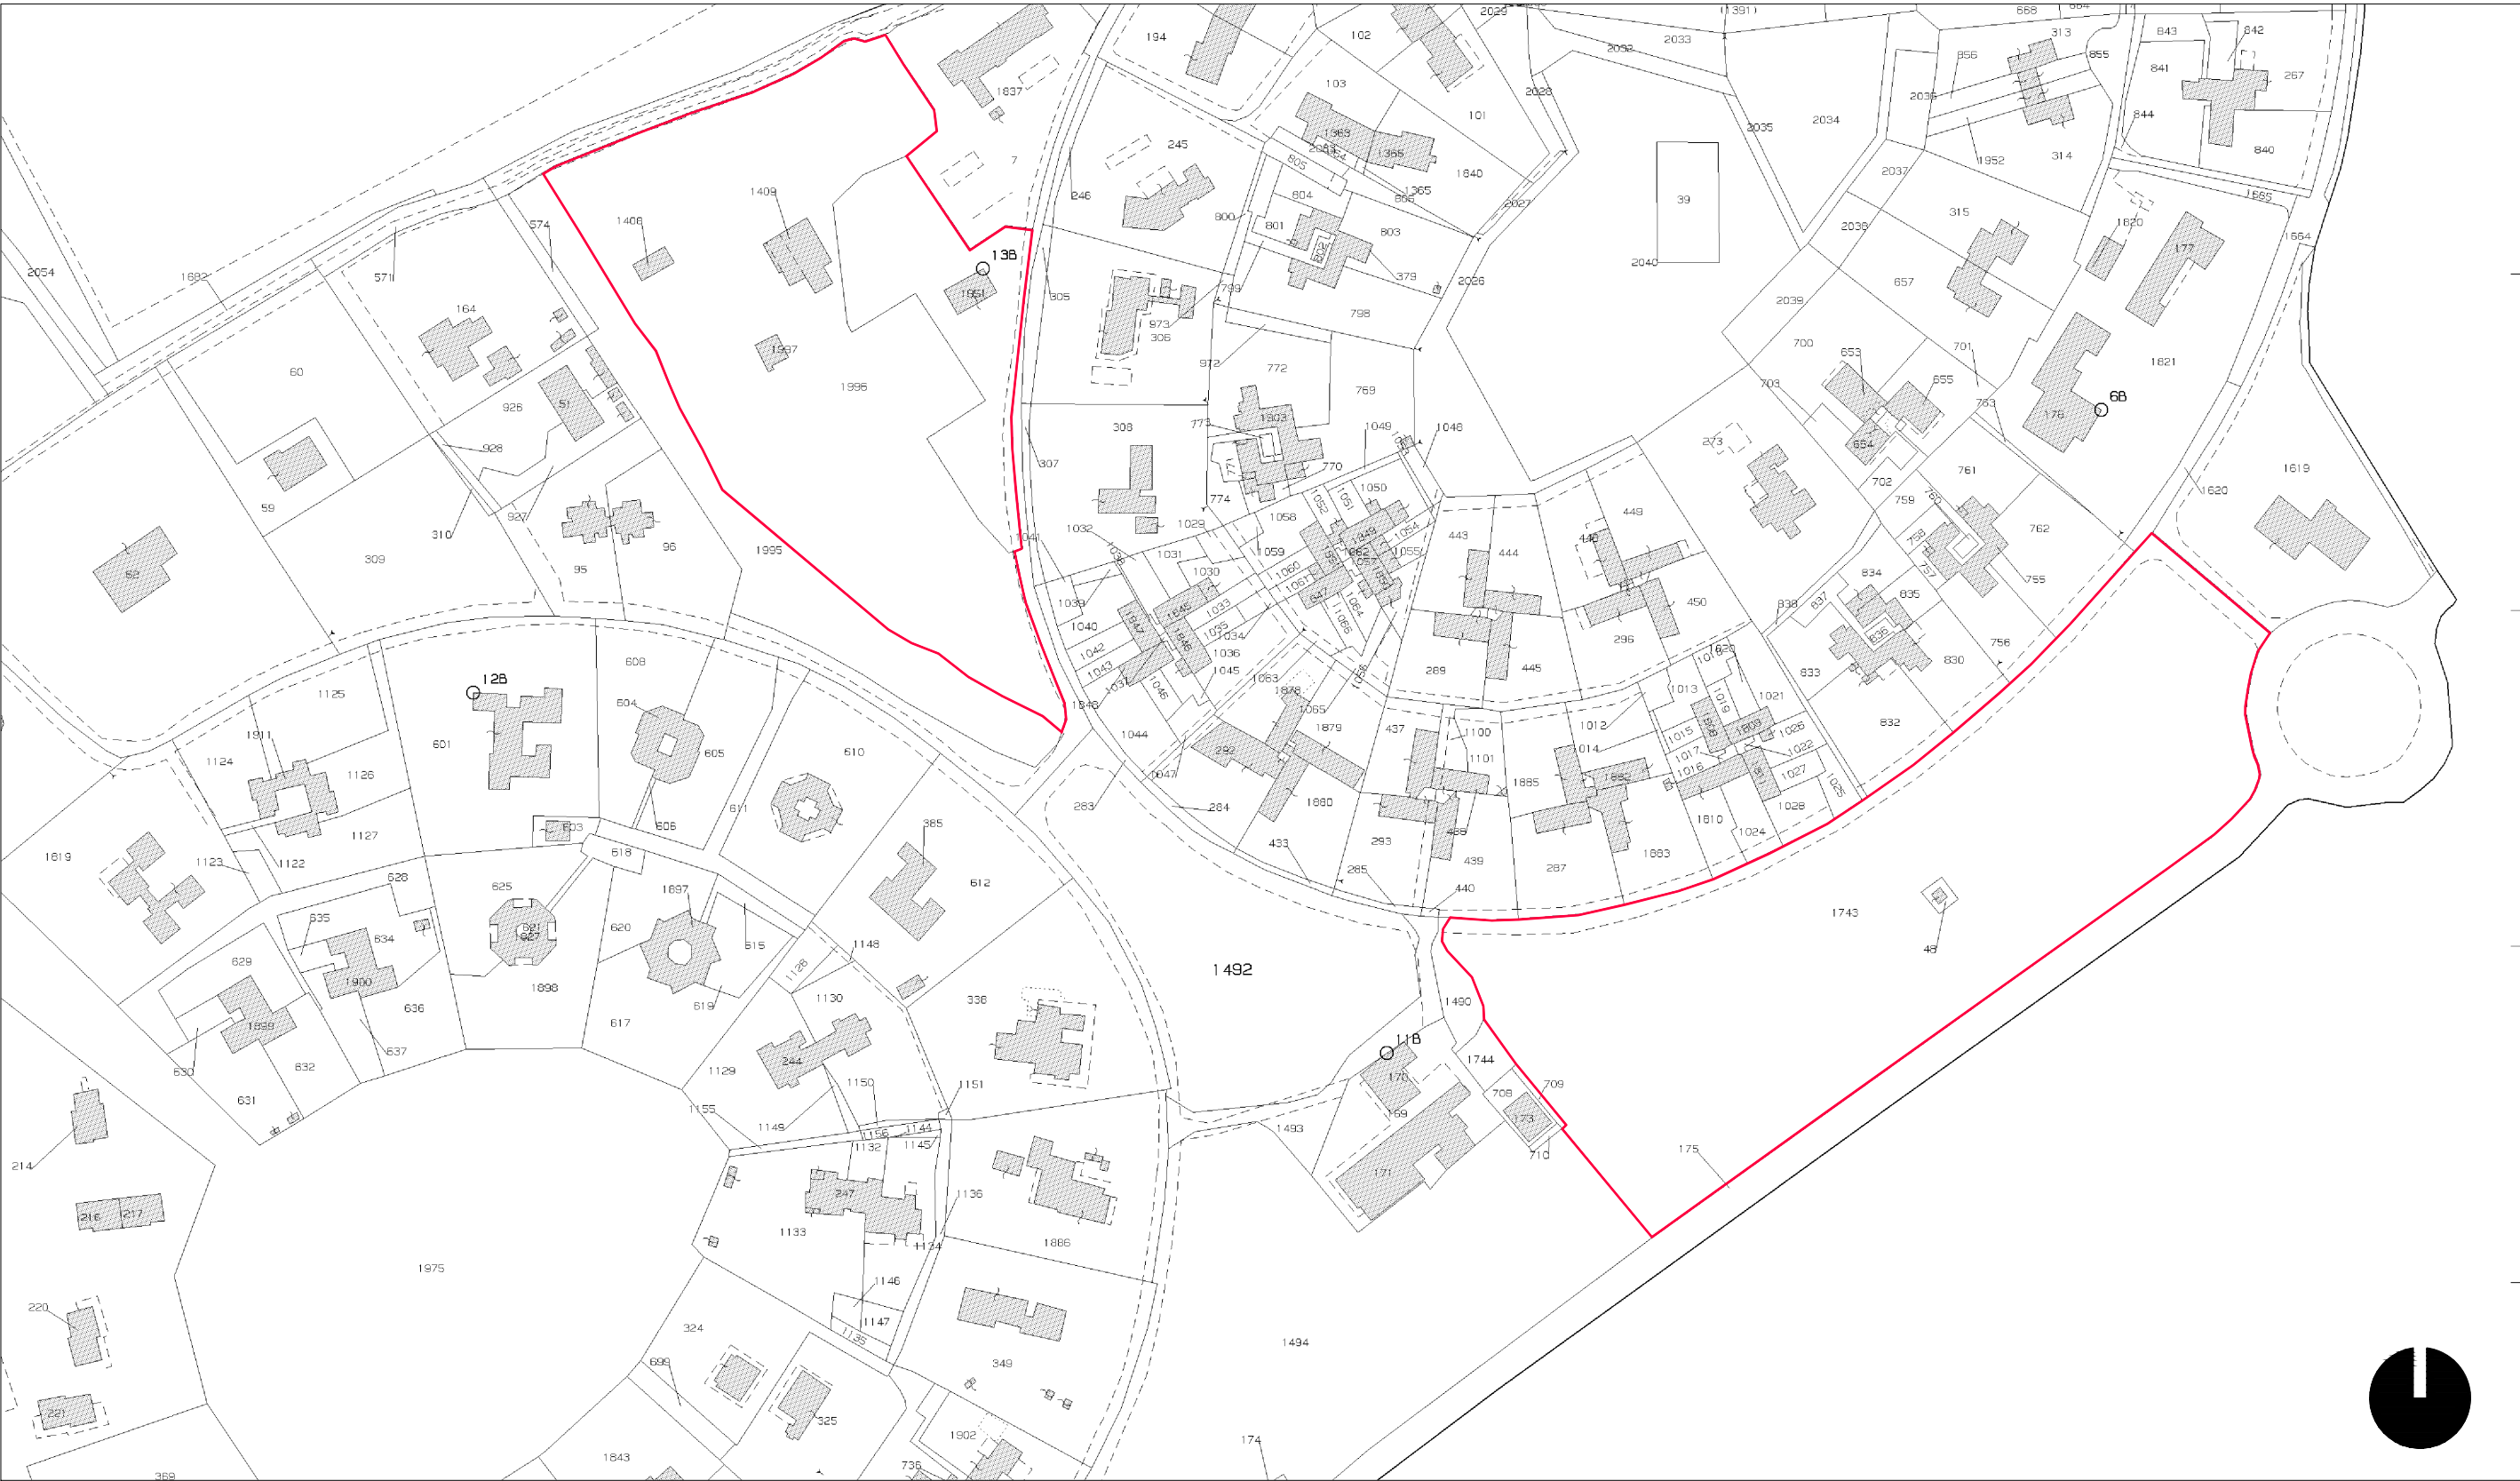

PROPRIETA'	PART.	AMBITO E	AMBITO R
MOR CHRISTINE	1996	14100,00	//
MOR CHRISTINE	1997	60,00	//
MOR CHRISTINE	1408	61,00	//
MOR CHRISTINE	1409	249,00	//
GARDENS SRL	1951	3182,00	//
RONDINAIA SRL	1743	//	19455,00
PARAMETRI	TOTALE	AMBITO E	AMBITO R
St SUPERFICIE TERRITORIALE	37107,00	17652,00	19455,00
Sf SUPERFICIE FONDIARIA RU	17296,00	4734,00	12562,00
Sf SUPERFICIE FONDIARIA Var.	15436,00	4734,00	10702,00
SUL	850,00	500,00	350,00
Ut UTILIZZAZIONE TERRITORIALE Sul/St	0,02	0,03	0,02
Uf UTILIZZAZIONE FONDIARIA Sul/Sf RU	0,05	0,11	0,03
Uf UTILIZZAZIONE FONDIARIA Sul/Sf Var.	0,06	0,11	0,03
ALTEZZA MASSIMA RU	//	6,50	3,50
ALTEZZA MASSIMA Var.	//	5,50	3,50
NUMERO DI PIANI RU	//	2,00	1,00
NUMERO DI PIANI Var.	//	1,00	1,00
ALLOGGI a/1	//	2,00	0,00
ALTRA DESTINAZIONE e/1, e/2, c/4	//	0,00	1,00