


<div></div> <div>COMUNE DI CASTIGLIONE DELLA PESCAIA PROVINCIA DI GROSSETO</div>	
PIANO ATTUATIVO IN VARIANTE AL REGOLAMENTO URBANISTICO INTERVENTO N°5 _ CHIESA	
LOCALITA': Via Ximenes - Via San Benedetto Po 58043 - Castiglione della Pescaia	
IL COMMITTENTE: Parrocchia di San Giovanni Battista in Castiglione della Pescaia Parroco Pro tempore Don Gianni Malberti	
IL PROGETTISTA: Arch. CRISTIANA BOSCHI Via Mazzini, 6 - Castiglione d. Pescaia Tel. 0564/933096 e-mail: c.boschi@archiworld.it P.IVA 01190530533	
OGGETTO: FOTOPERSEPOLIMENTI E RENDER	
DATA: GIUGNO 2016	TAV.13
IL PROGETTISTA: Arch. CRISTIANA BOSCHI	IL COMMITTENTE: Parrocchia di San Giovanni Battista Il parroco pro tempore DON GIANNI MALBERTI



1 FOTOPERSEPOLIMENTO \_ ORTOFOTO \_ STATO ATTUALE



1 FOTOPERSEPOLIMENTO \_ ORTOFOTO \_ STATO DI PROGETTO

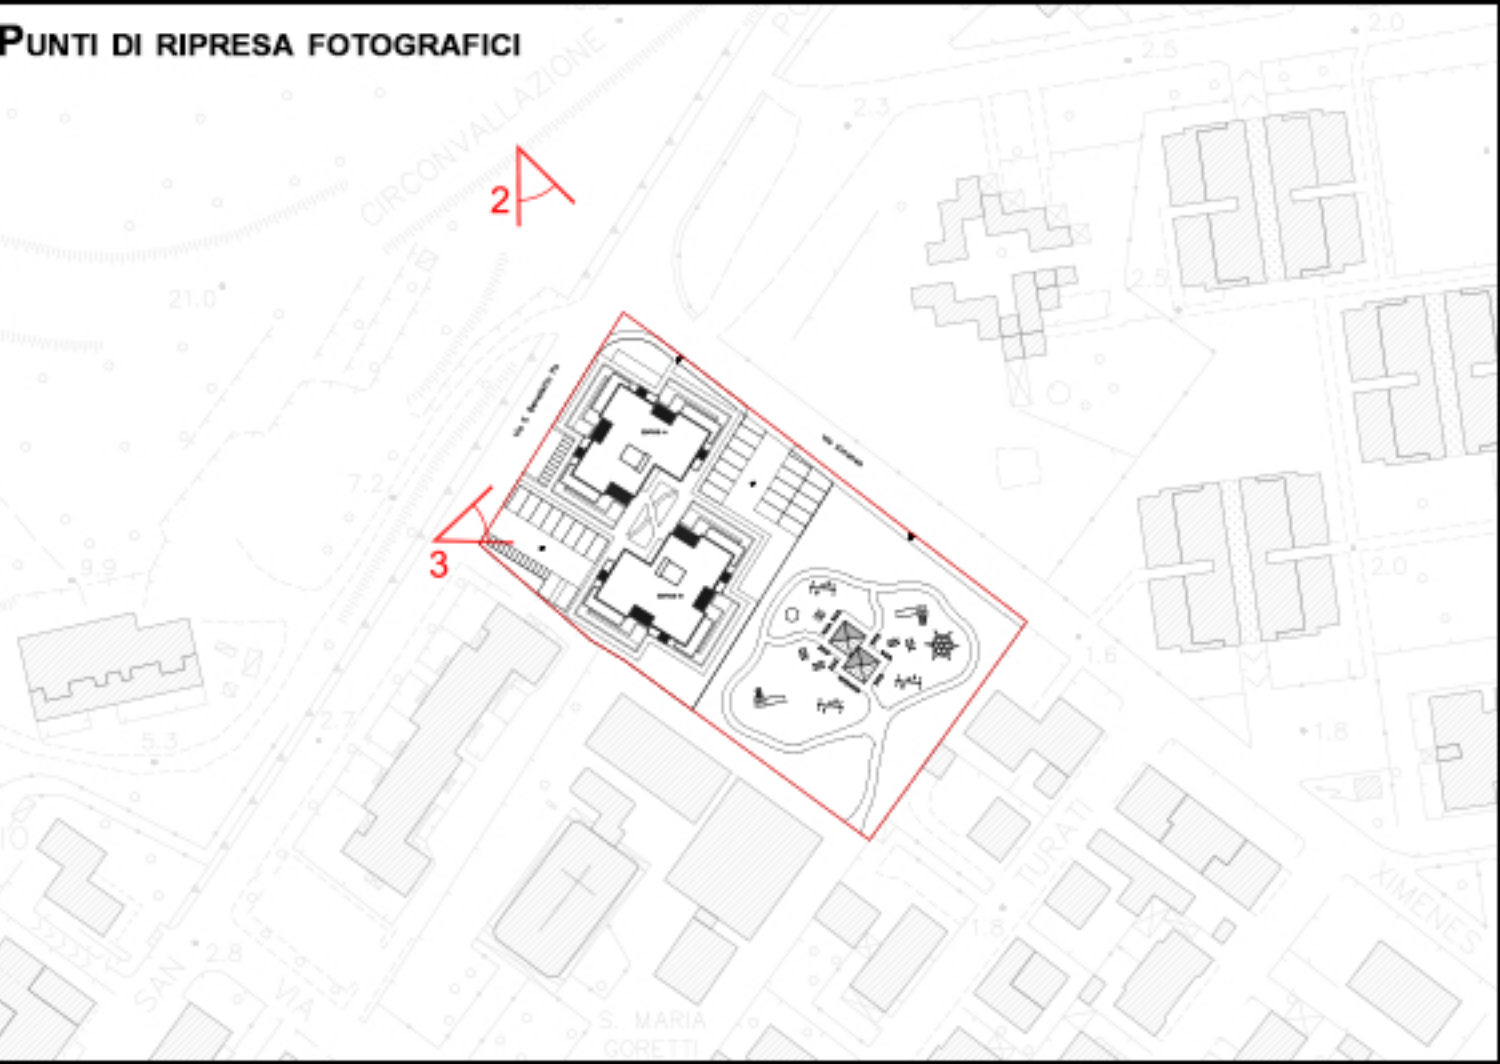

3 RENDER \_ VEDUTA DA VIA XIMENES



2 FOTOPERSEPOLIMENTO \_ VEDUTA PANORAMICA DALLA STRADA CIRCONVALLAZIONE \_ STATO ATTUALE



2 FOTOPERSEPOLIMENTO \_ VEDUTA PANORAMICA DALLA STRADA CIRCONVALLAZIONE \_ STATO DI PROGETTO