


<div><div><div><div><div></div><div>COMUNE DI CASTIGLIONE DELLA PESCAIA PROVINCIA DI GROSSETO</div></div></div></div></div>	
<div>PIANO ATTUATIVO IN VARIANTE AL REGOLAMENTO URBANISTICO INTERVENTO N°5 _ CHIESA</div>	
LOCALITA': <div>Via Ximenes - Via San Benedetto Po 58043 - Castiglione della Pescaia</div>	
IL COMMITTENTE: <div>Parrocchia di San Giovanni Battista in Castiglione della Pescaia Parroco Pro tempore Don Gianni Malberti</div>	
IL PROGETTISTA: <div>Arch. CRISTIANA BOSCHI Via Mazzini, 6 – Castiglione d. Pescaia Tel. 0564/933096 e.mail: c.boschi@archiworld.it P.IVA 01190530533</div>	
OGGETTO: INQUADRAMENTO CARTOGRAFICO	
Scala: VARIE	TAV.1
DATA: GIUGNO 2016	
IL PROGETTISTA: <div>Arch. CRISTIANA BOSCHI</div>	IL COMMITTENTE: <div>Parrocchia di San Giovanni Battista Il parroco protempore DON GIANNI MALBERTI</div>




INQUADRAMENTO AEREO





INQUADRAMENTO AEREO DI DETTAGLIO

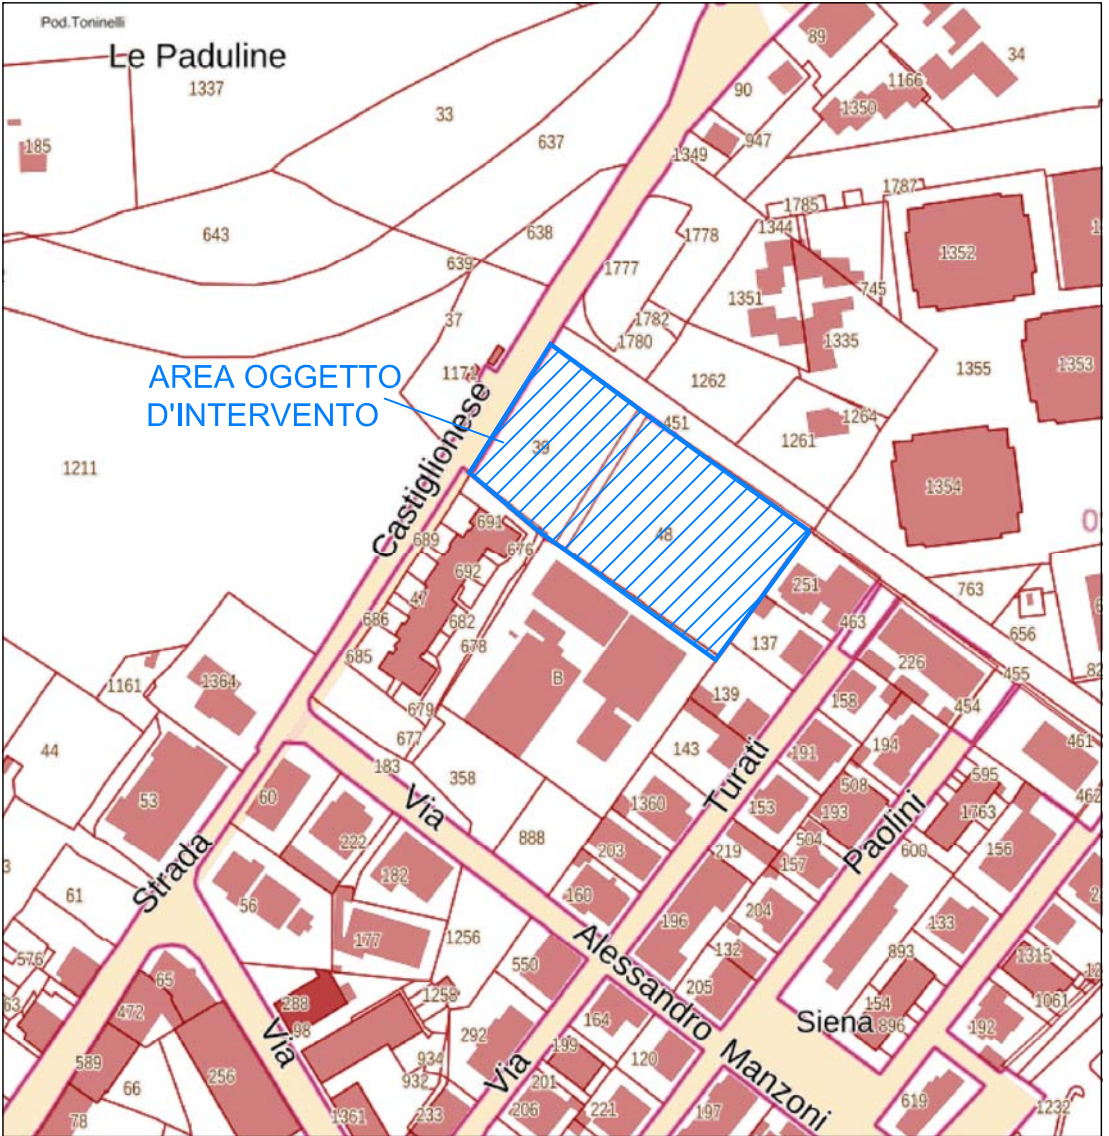

ESTRATTO DI MAPPA CATASTALE

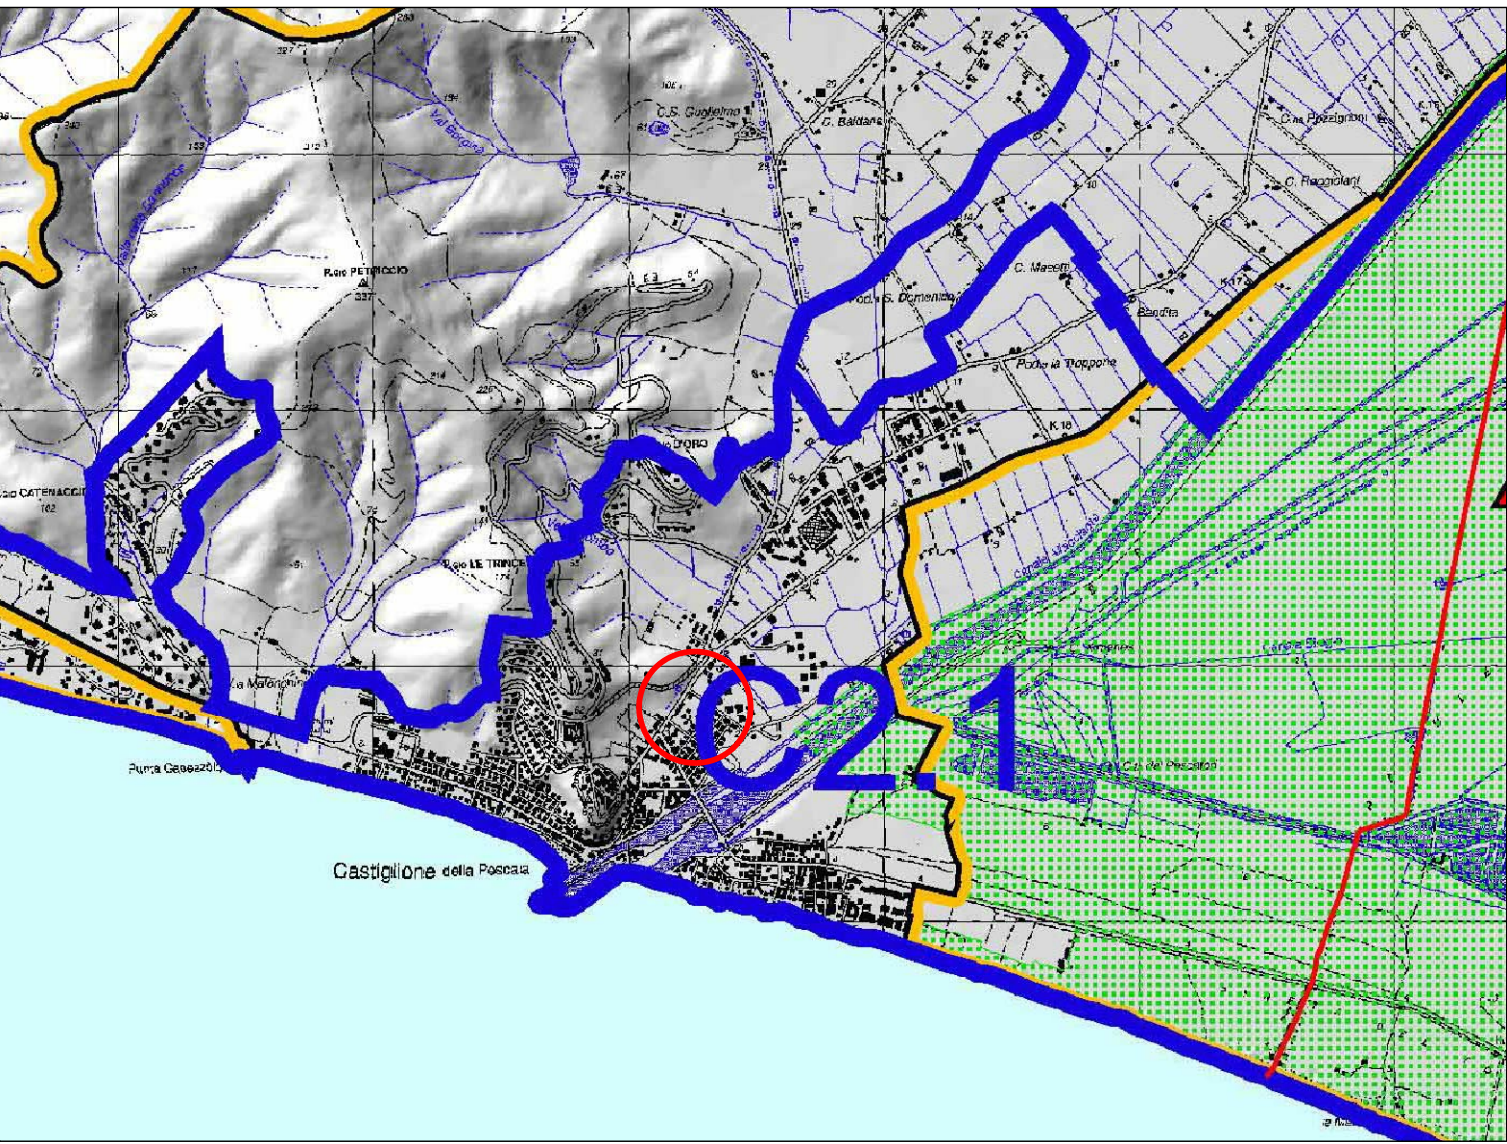

ESTRATTO DI PIANO TERRITORIALE DI COORDINAMENTO

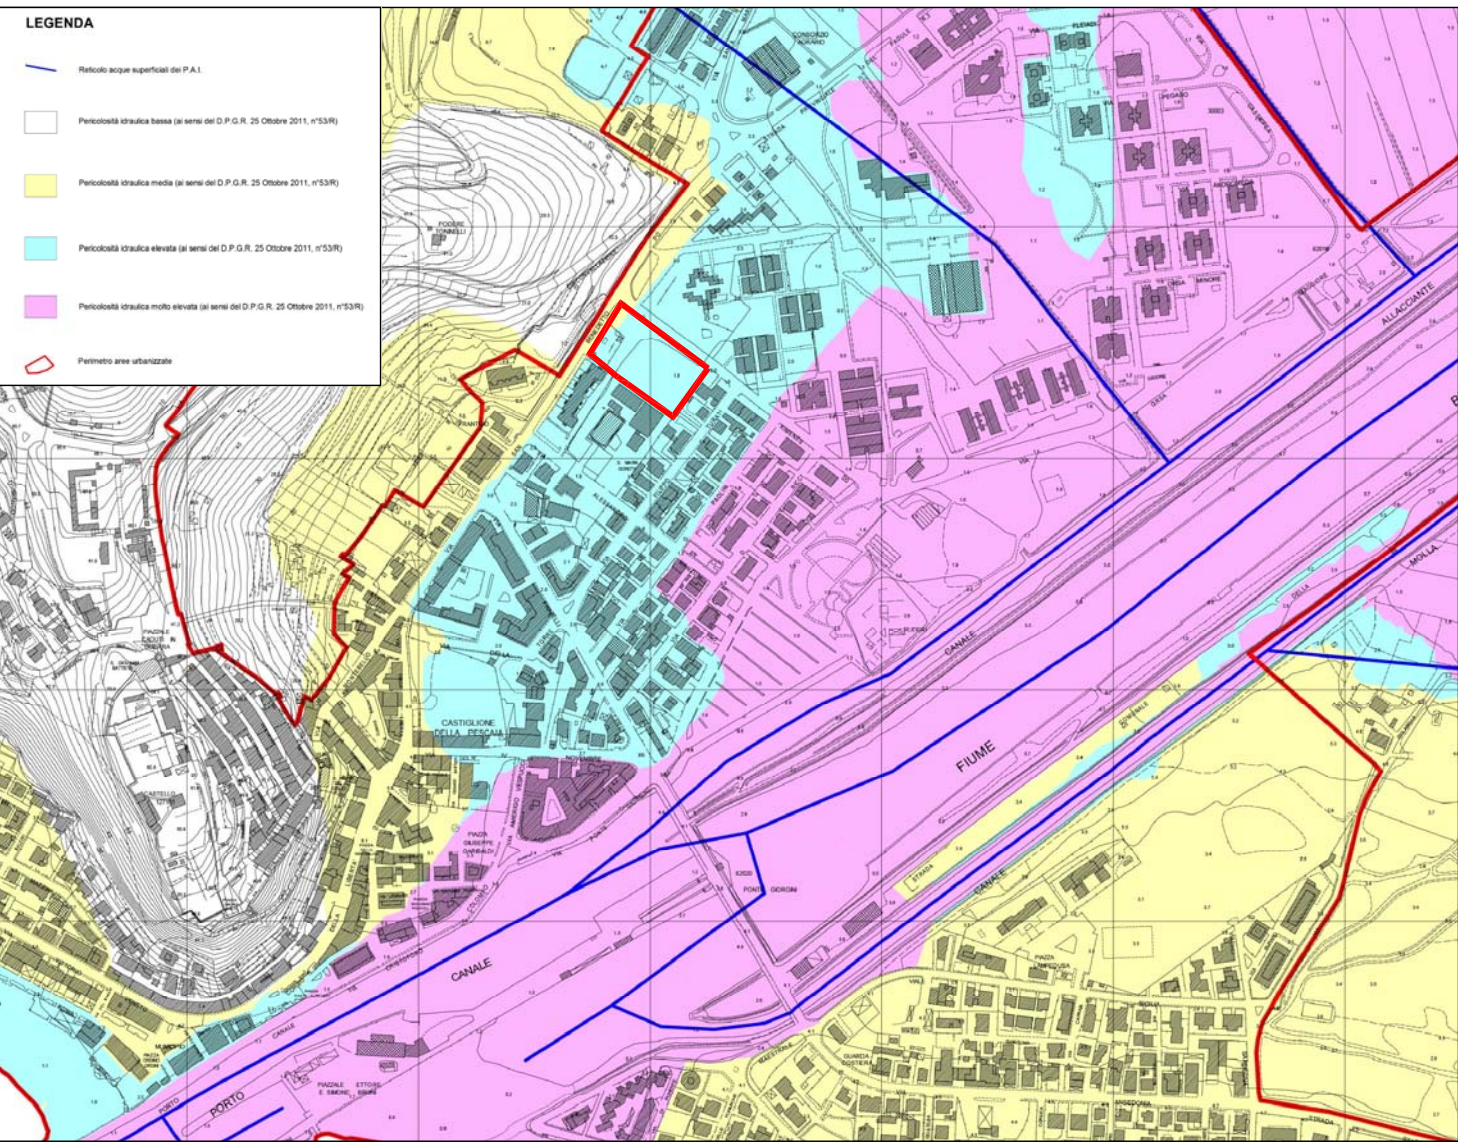
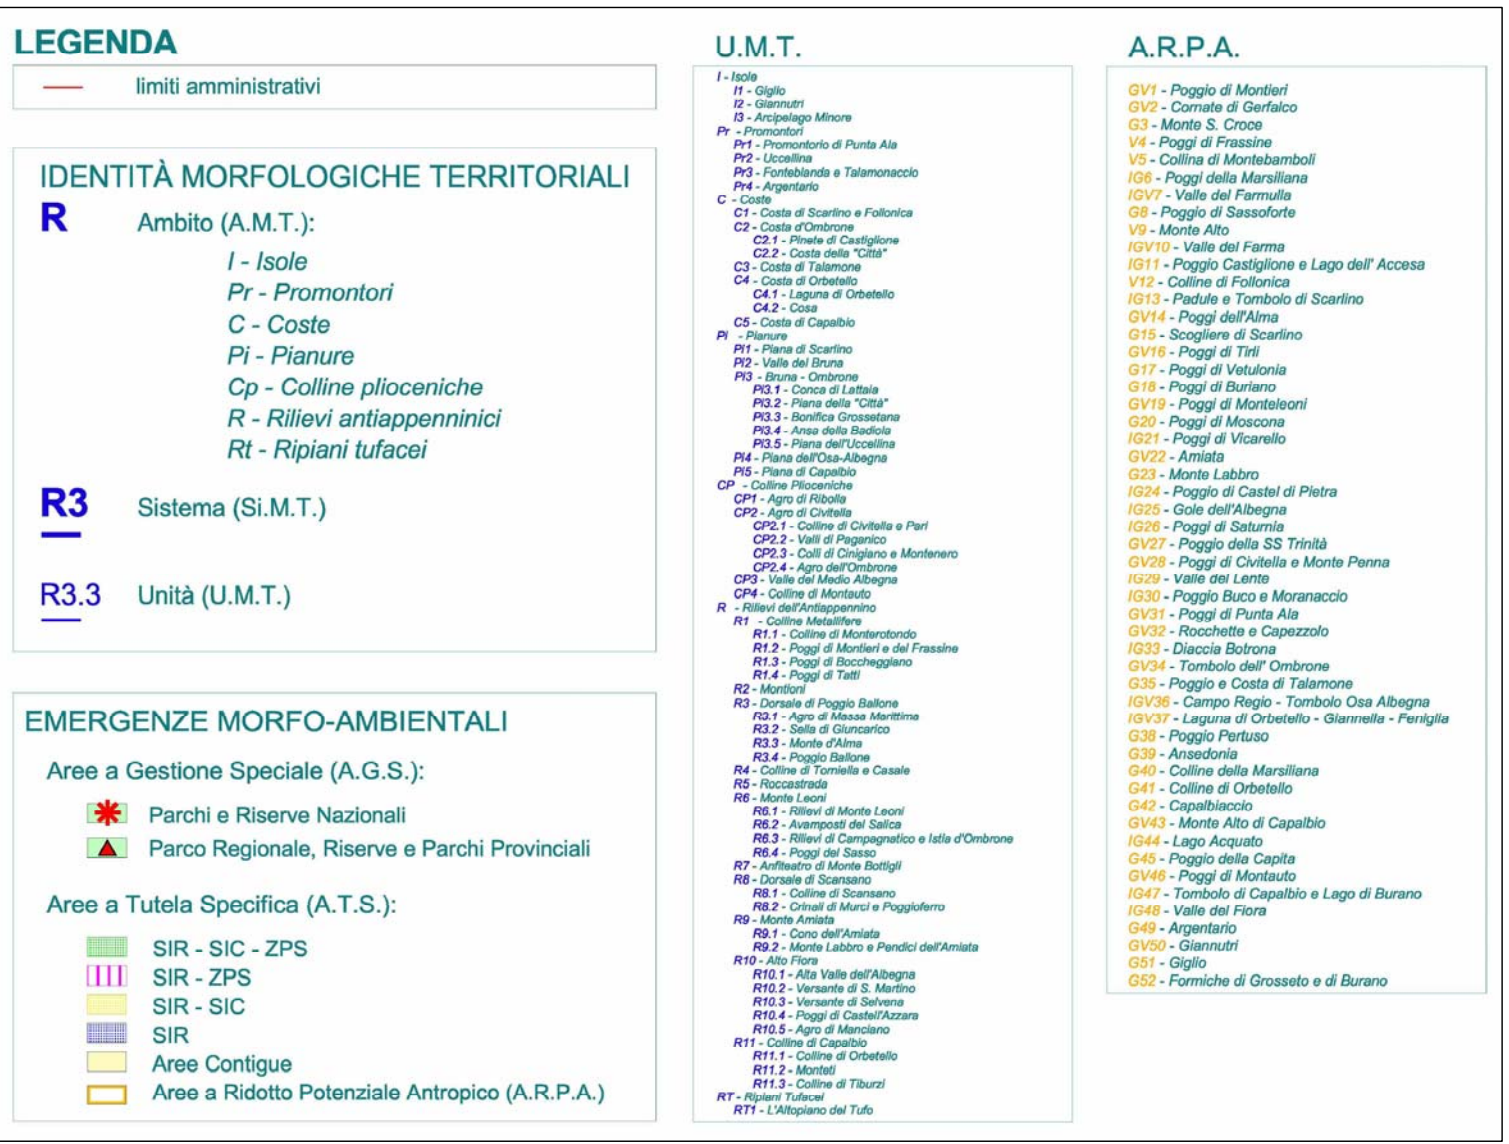


ESTRATTO DI PERICOLOSITA' IDRAULICA \_TAV.1B REGOLAMENTO URBANISTICO

TABELLA DI INQUADRAMENTO URBANISTICO		
PIANO TERRITORIALE DI COORDINAMENTO (P.T.C.)	C2.1 Pinete di Castiglione area T.E.T.I.	
PIANO STRUTTURALE (P.S.)	St08 Sistemi territoriali	Sistema territoriale della costa e del mare Sub-sistema territoriale C della costa di C.d.P.
	U.T.O.E.	U.T.O.E. 1 - Castiglione della Pescaia sub.utoe della città da consolidare
	QC07A Vincoli paesaggistici ed emergenze ambientali da tutelare di cui all'art.136 del D.Lgs 42/2004	Non vincolato
	QC07B Vincoli paesaggistici ed emergenze ambientali da tutelare di cui all'art.142 del D.Lgs 42/2004	Non vincolato
	QC07D Vincoli e tutele idrauliche	Non vincolato
REGOLAMENTO URBANISTICO (R.U.)	Tav. 1a Tavole quadro progettuale	Intervento di programmazione negoziata Intervento n°5_Chiesa
	Tav. 1b Relazione geologica allegata al R.U.	Area a Pericolosità Idraulica Elevata e Pericolosità Idraulica Media
PIANO DI INDIRIZZO TERRITORIALE (P.I.T.)	Art. 136 D.Lgs 42/2004	Non vincolato
	Art. 142 D.Lgs 42/2004	Non vincolato



ESTRATTO DI PIANO STRUTTURALE \_ TAV ST08

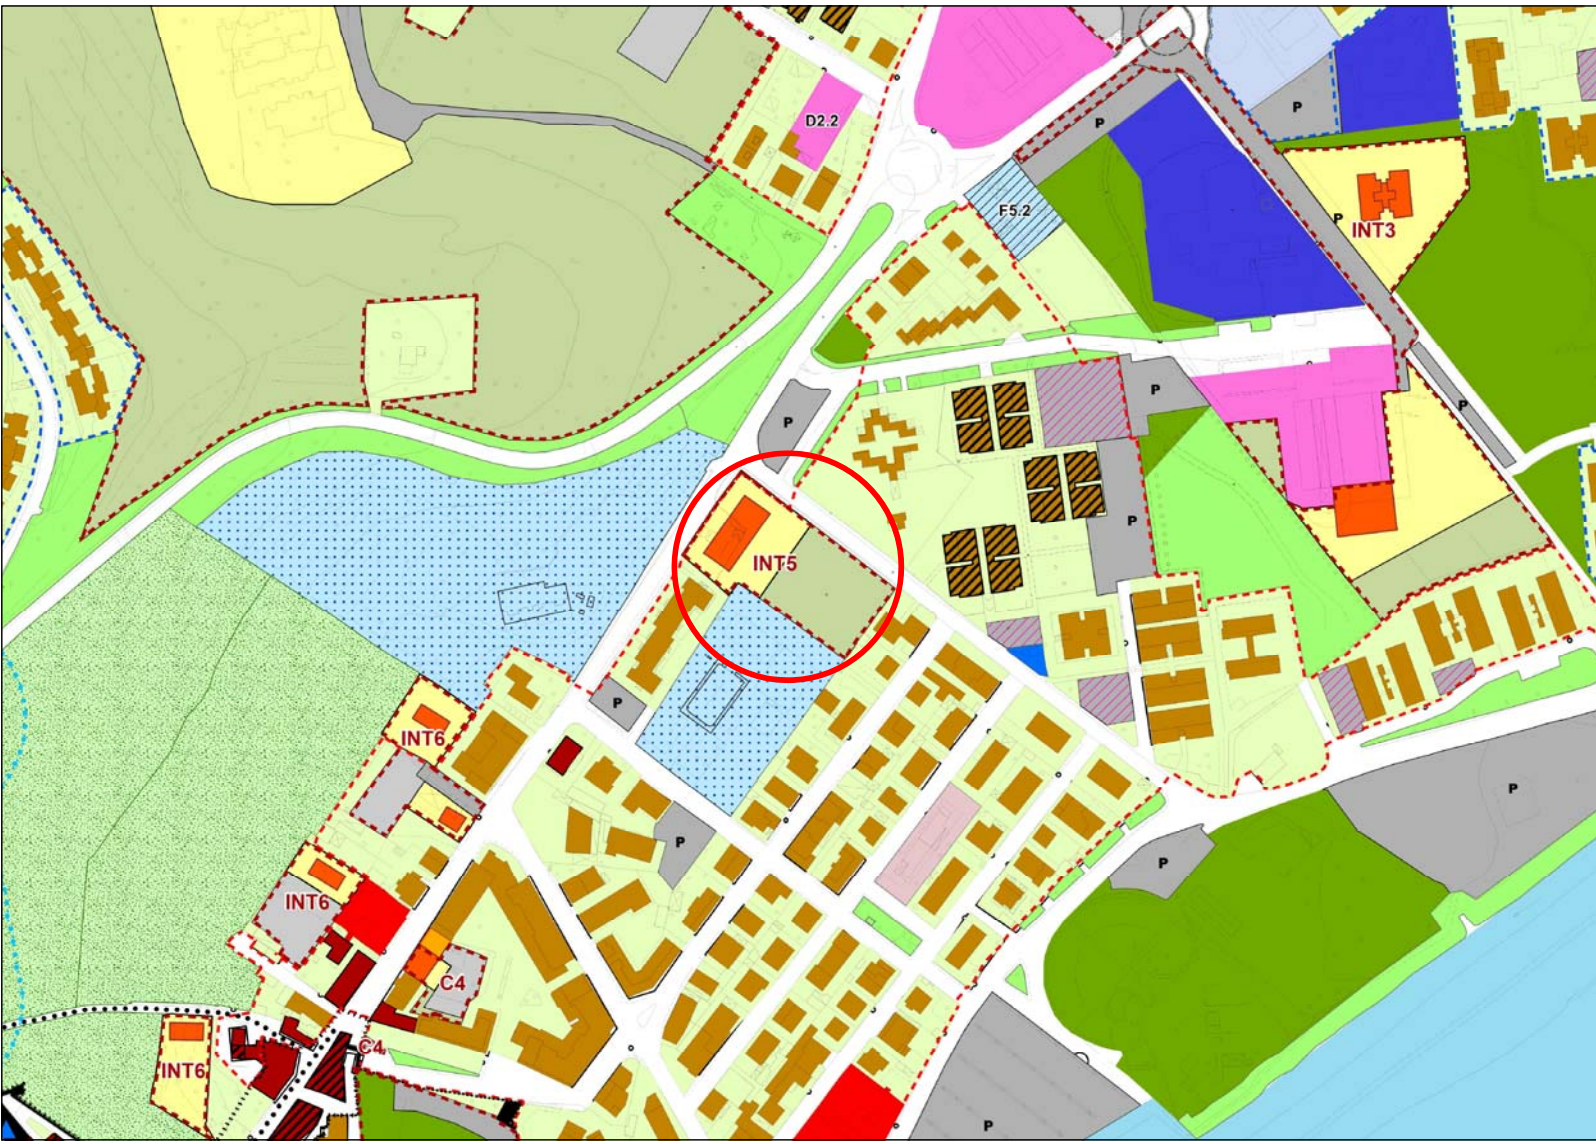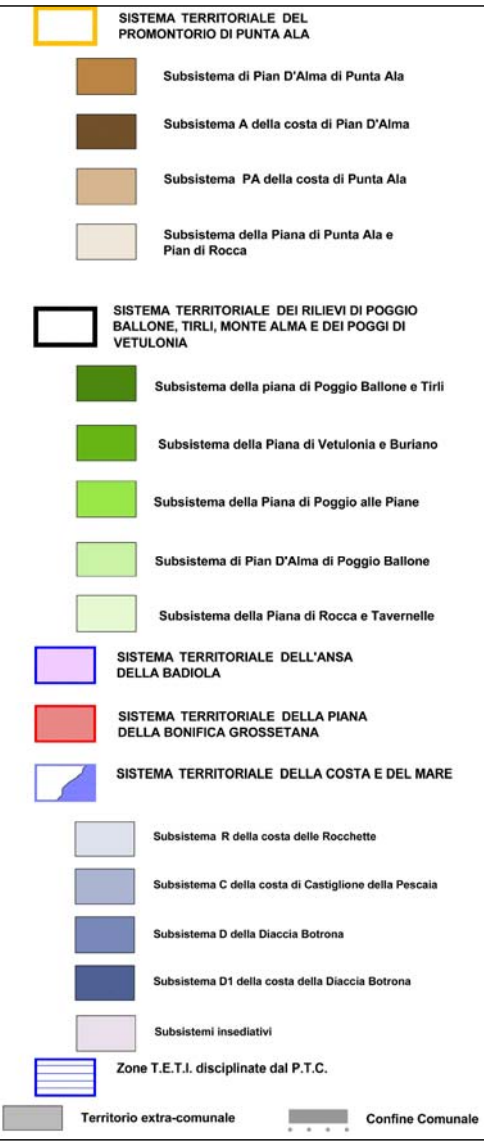

ESTRATTO DI REGOLAMENTO URBANISTICO

