



COMUNE DI

CASTIGLIONE DELLA PESCAIA

PROVINCIA DI GROSSETO

PIANO ATTUATIVO

IN VARIANTE AL REGOLAMENTO URBANISTICO

INTERVENTO N°5 \_ CHIESA

LOCALITA':

Via Ximenes - Via San Benedetto Po

58043 - Castiglione della Pescaia

IL COMMITTENTE:

Parrocchia di San Giovanni Battista in Castiglione della Pescaia

Parroco Pro tempore Don Gianni Malberti

IL PROGETTISTA:

Arch. CRISTIANA BOSCHI

Via Mazzini, 6 - Castiglione d. Pescaia

Tel. 0564/933096

e.mail: c.boschi@archiworld.it

P.IVA 01190530533

OGGETTO:

SEZIONE AMBIENTALE 2

STATO ATTUALE-DI PROGETTO-SOVRAPPOSTO

SCALA: 1/500

TAV.10

DATA: GIUGNO 2016

IL PROGETTISTA:


Arch. CRISTIANA BOSCHI

IL COMMITTENTE:


Parrocchia di San Giovanni Battista

Il parroco protempore


DON GIANNI MALBERTI

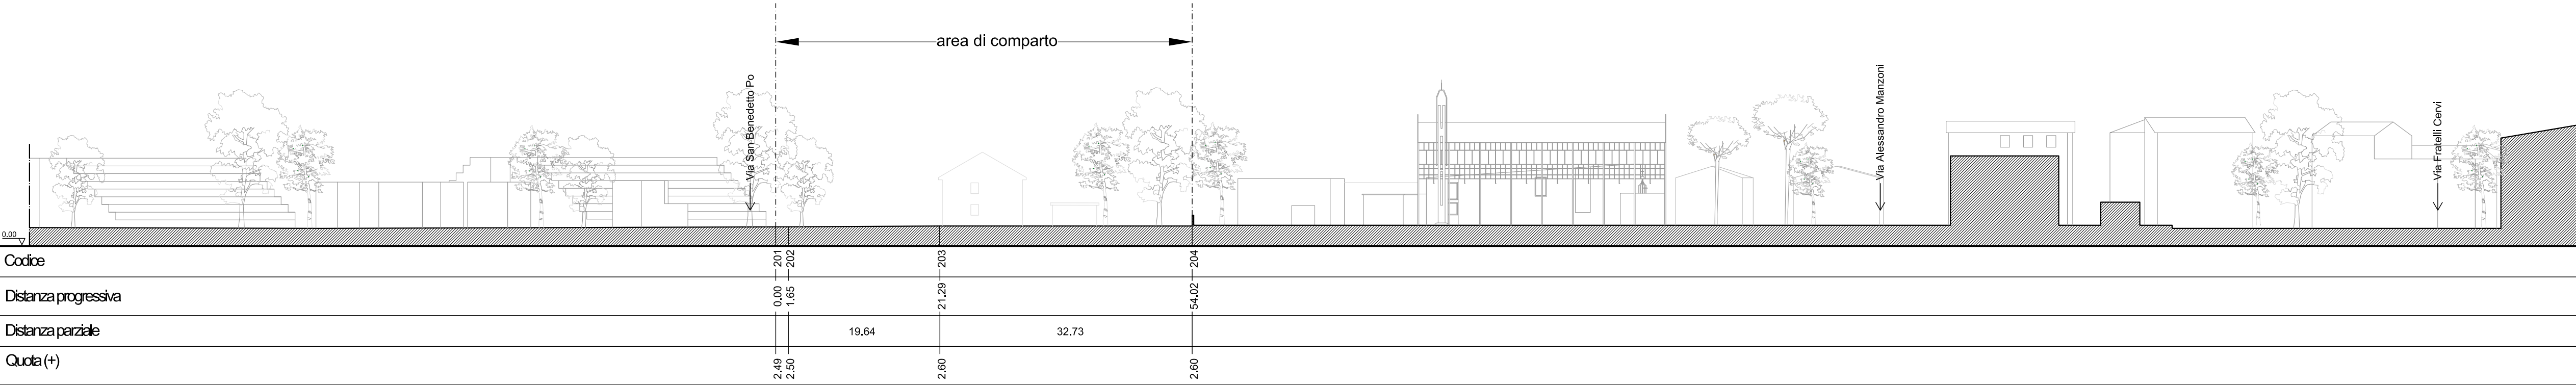

STATO ATTUALE\_Sezione 2

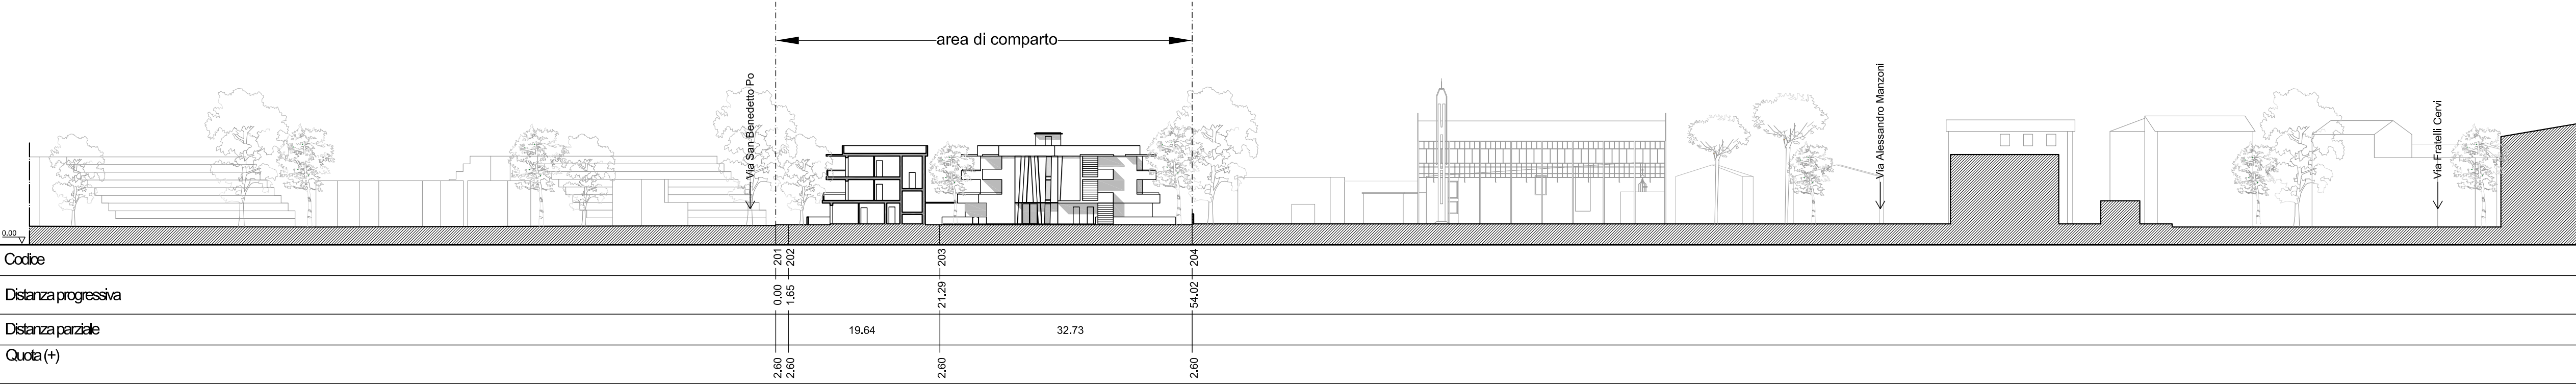

STATO DI PROGETTO\_Sezione 2

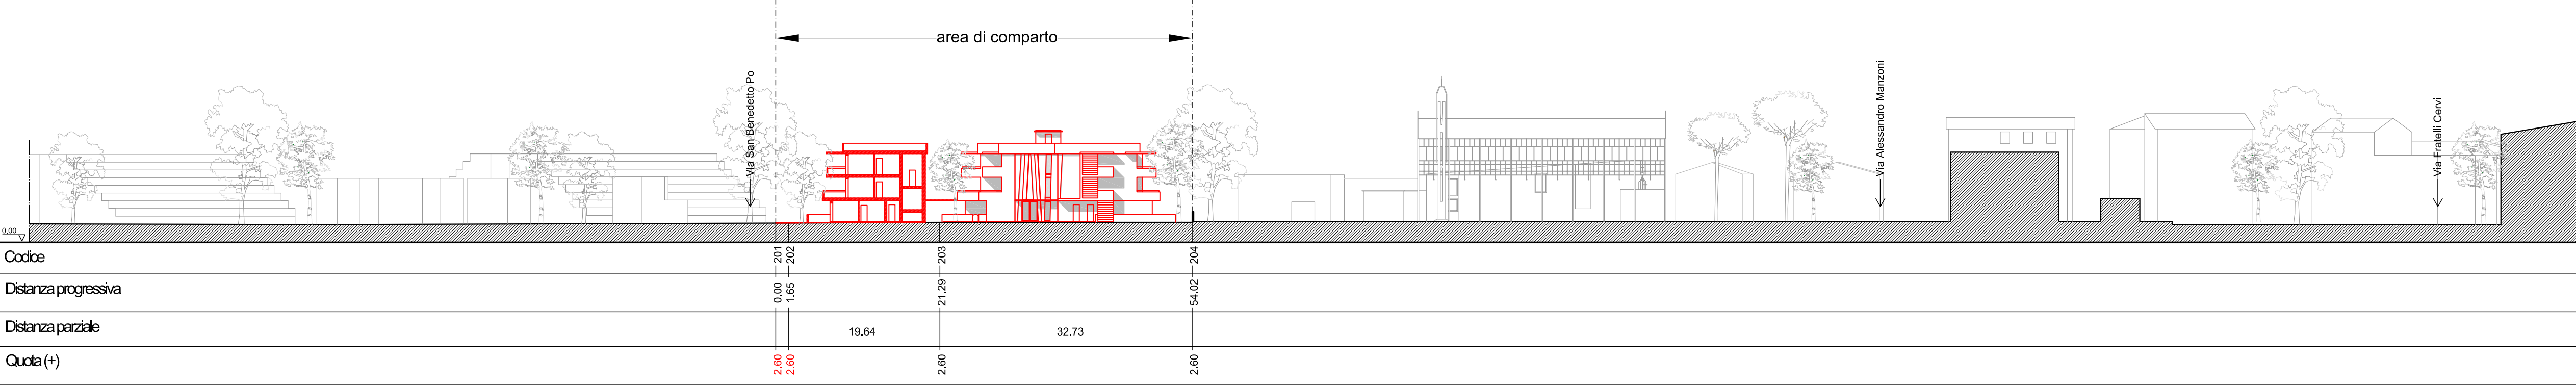

STATO SOVRAPPOSTO\_Sezione 2

