



COMUNE DI

CASTIGLIONE DELLA PESCAIA

PROVINCIA DI GROSSETO

PIANO ATTUATIVO

IN VARIANTE AL REGOLAMENTO URBANISTICO

INTERVENTO N°5 _ CHIESA

LOCALITA':

Via Ximenes - Via San Benedetto Po

58043 - Castiglione della Pescaia

IL COMMITTENTE:

Parrocchia di San Giovanni Battista in Castiglione della Pescaia

Parroco Pro tempore Don Gianni Malberti

IL PROGETTISTA:

Arch. CRISTIANA BOSCHI

Via Mazzini, 6 - Castiglione d. Pescaia

Tel. 0564/933096

e.mail: c.boschi@archiworld.it

P.IVA 01190530533

OGGETTO:

SEZIONE AMBIENTALE 1

STATO ATTUALE-DI PROGETTO-SOVRAPPOSTO

SCALA: 1/500

TAV.9

DATA: GIUGNO 2016

IL PROGETTISTA:



Arch. CRISTIANA BOSCHI

IL COMMITTENTE:


Parrocchia di San Giovanni Battista

Il parroco protempore


DON GIANNI MALBERTI

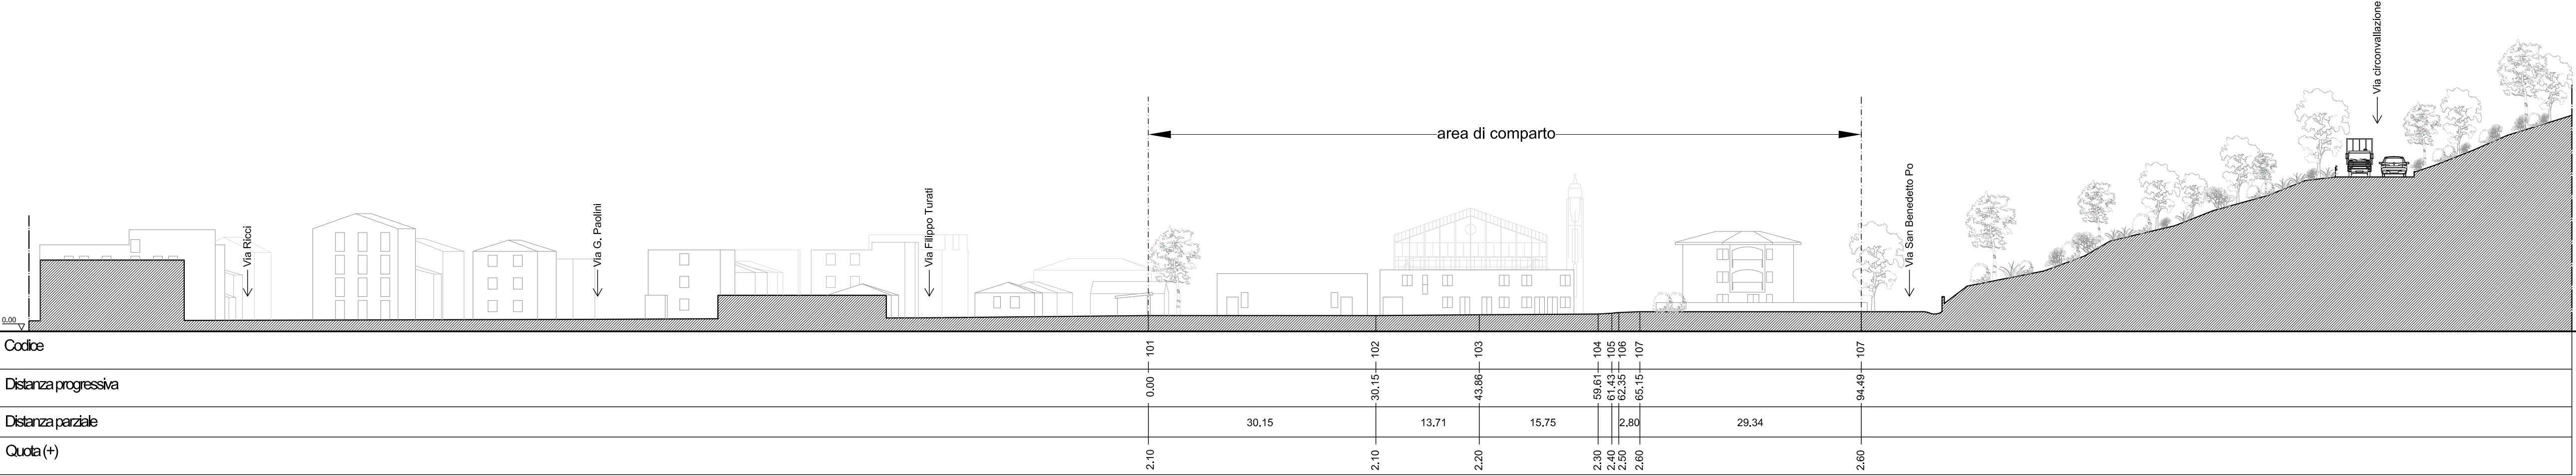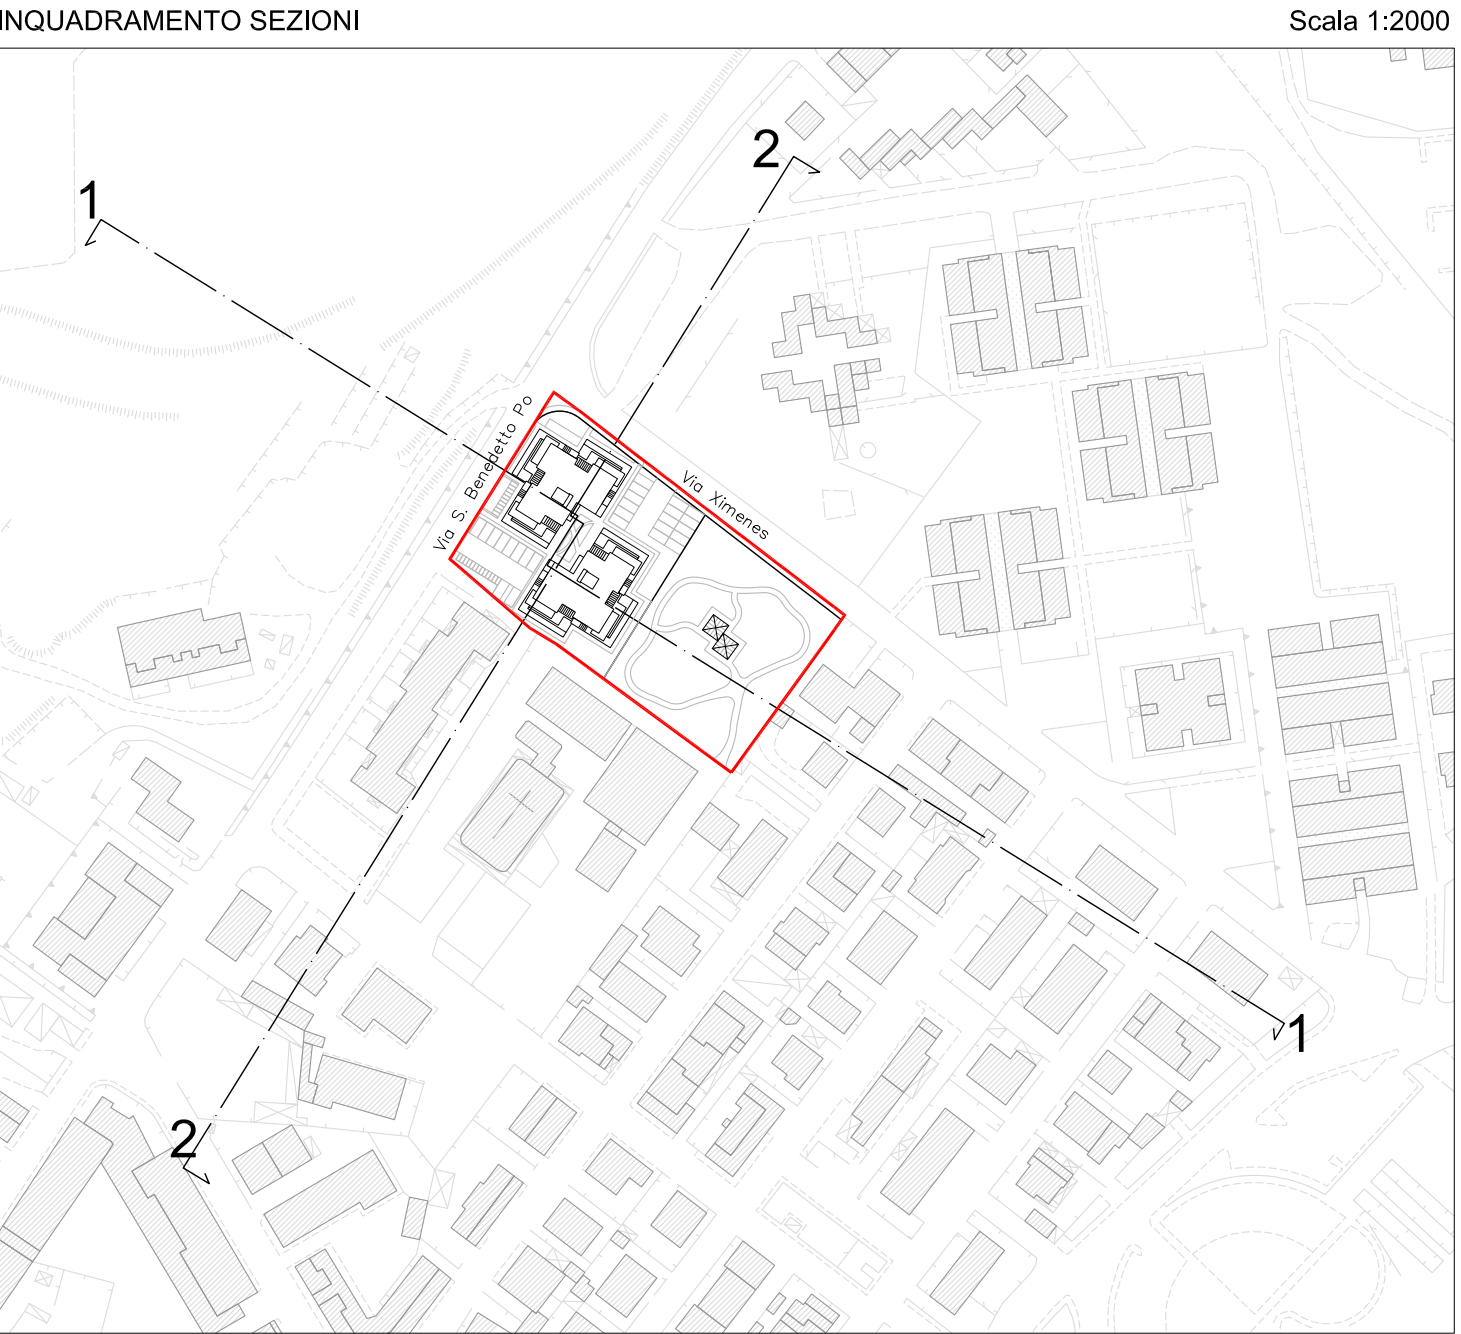

STATO ATTUALE_Sezione 1

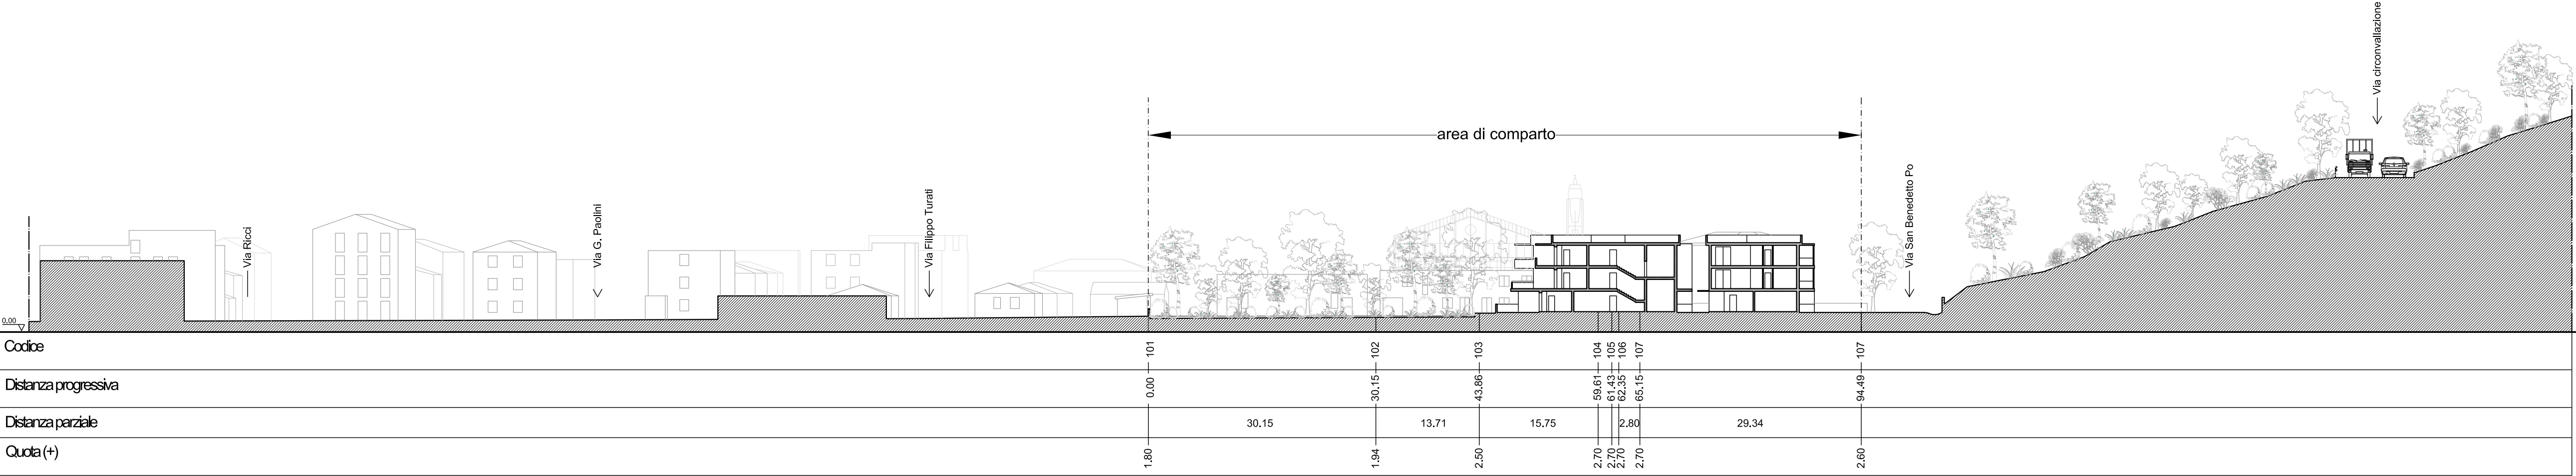

STATO DI PROGETTO_Sezione 1

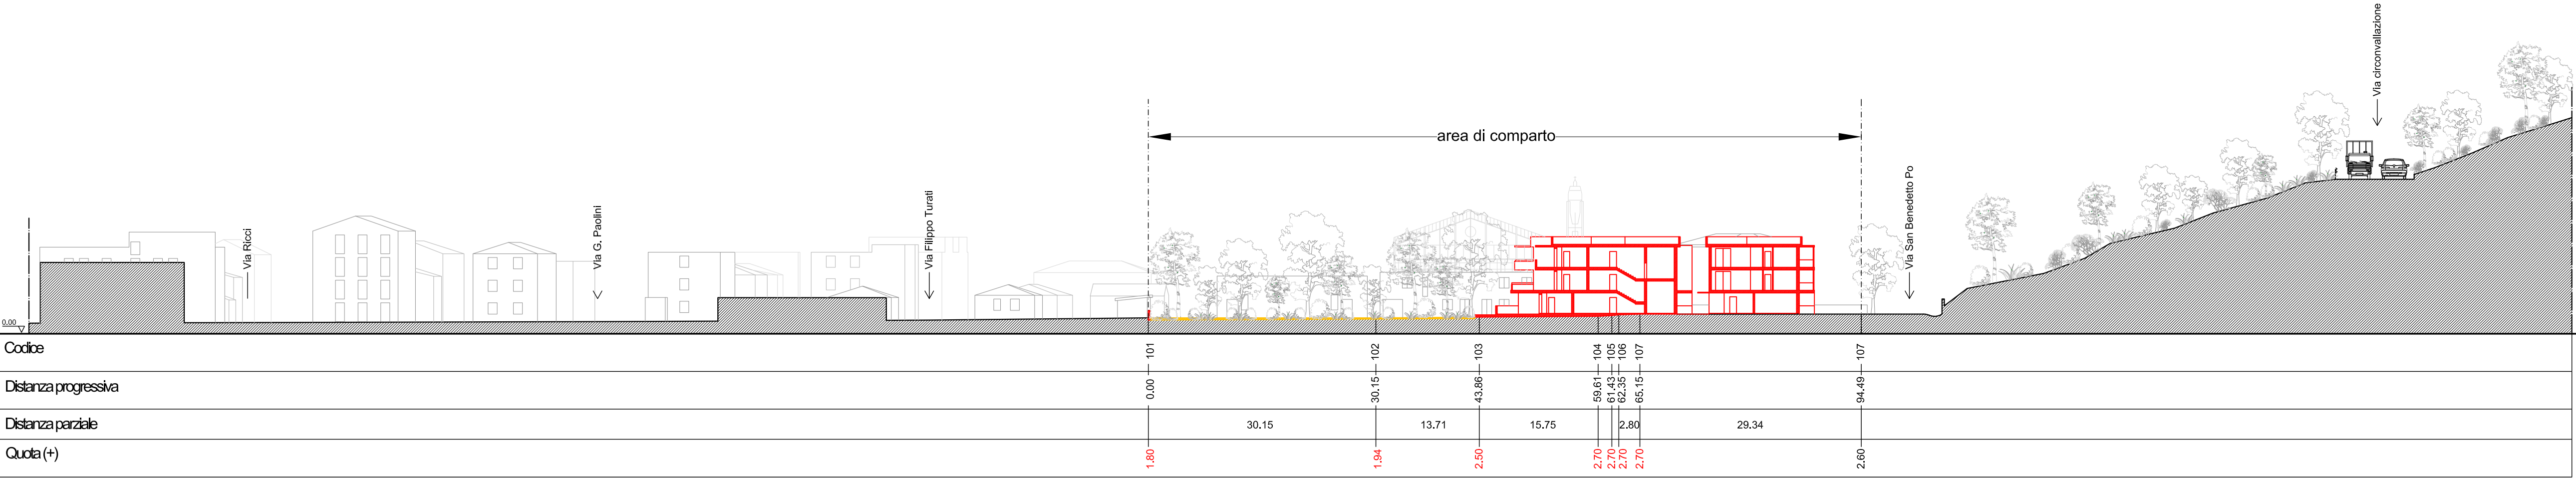

STATO SOVRAPPOSTO_Sezione 1