



COMUNE DI
CASTIGLIONE DELLA PESCAIA
PROVINCIA DI GROSSETO

PIANO ATTUATIVO
IN VARIANTE AL REGOLAMENTO URBANISTICO
INTERVENTO N°5 _ CHIESA

LOCALITA':
Via Ximenes - Via San Benedetto Po
58043 - Castiglione della Pescaia

IL COMMITTENTE:
Parrocchia di San Giovanni Battista in Castiglione della Pescaia
Parroco Pro tempore Don Gianni Malberti

IL PROGETTISTA:
Arch. CRISTIANA BOSCHI
Via Mazzini, 6 – Castiglione d. Pescaia
Tel. 0564/933096
e.mail: c.boschi@archiworld.it
P.IVA 01190530533

OGGETTO: STATO DI PROGETTO
EDIFICIO A e B - PROSPETTI E SEZIONI


SCALA: 1/100

DATA: GIUGNO 2016

TAV.7

IL PROGETTISTA:
Arch. CRISTIANA BOSCHI

IL COMMITTENTE:
Parrocchia di San Giovanni Battista
Il parroco protempore
DON GIANNI MALBERTI

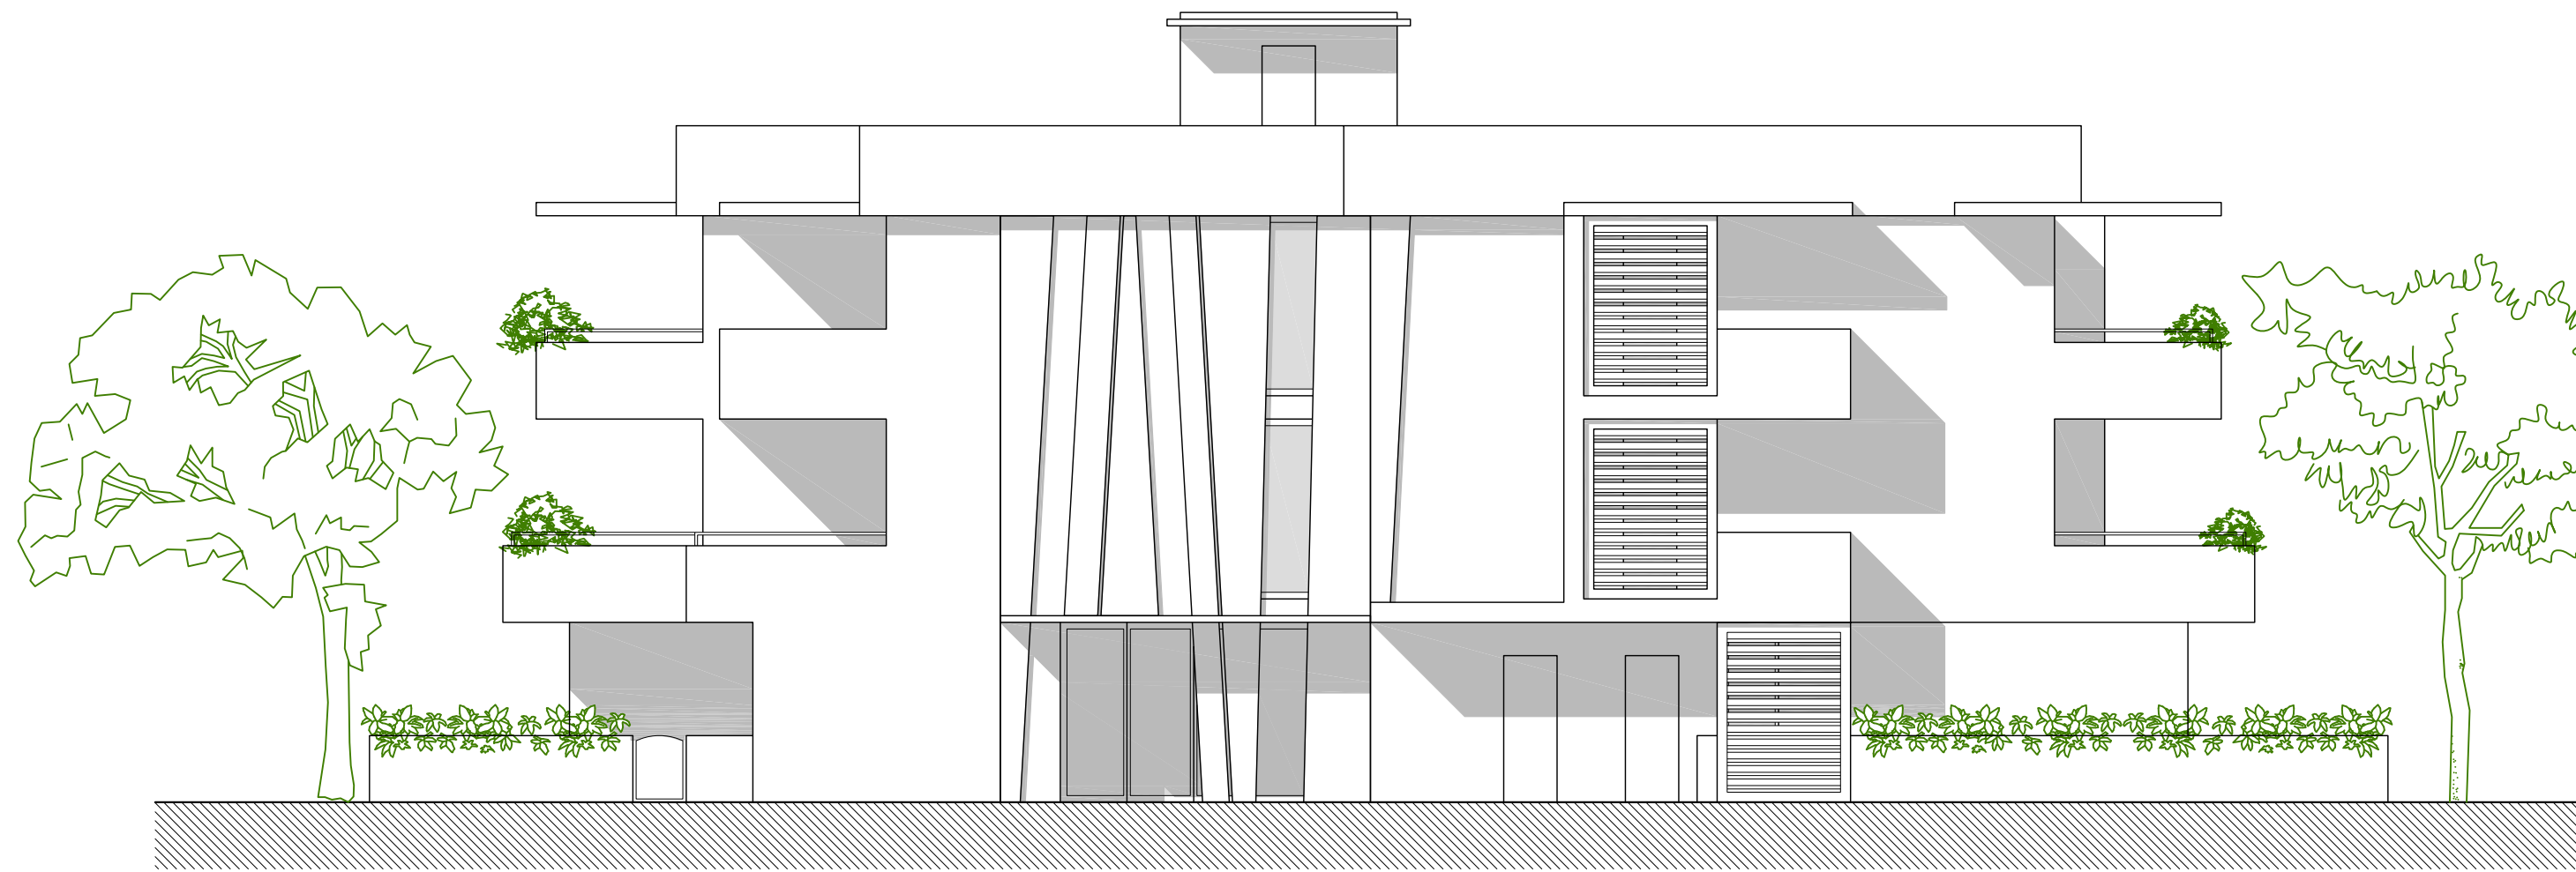

PROSPETTO 1




PROSPETTO 2




PROSPETTO 3



PROSPETTO 4

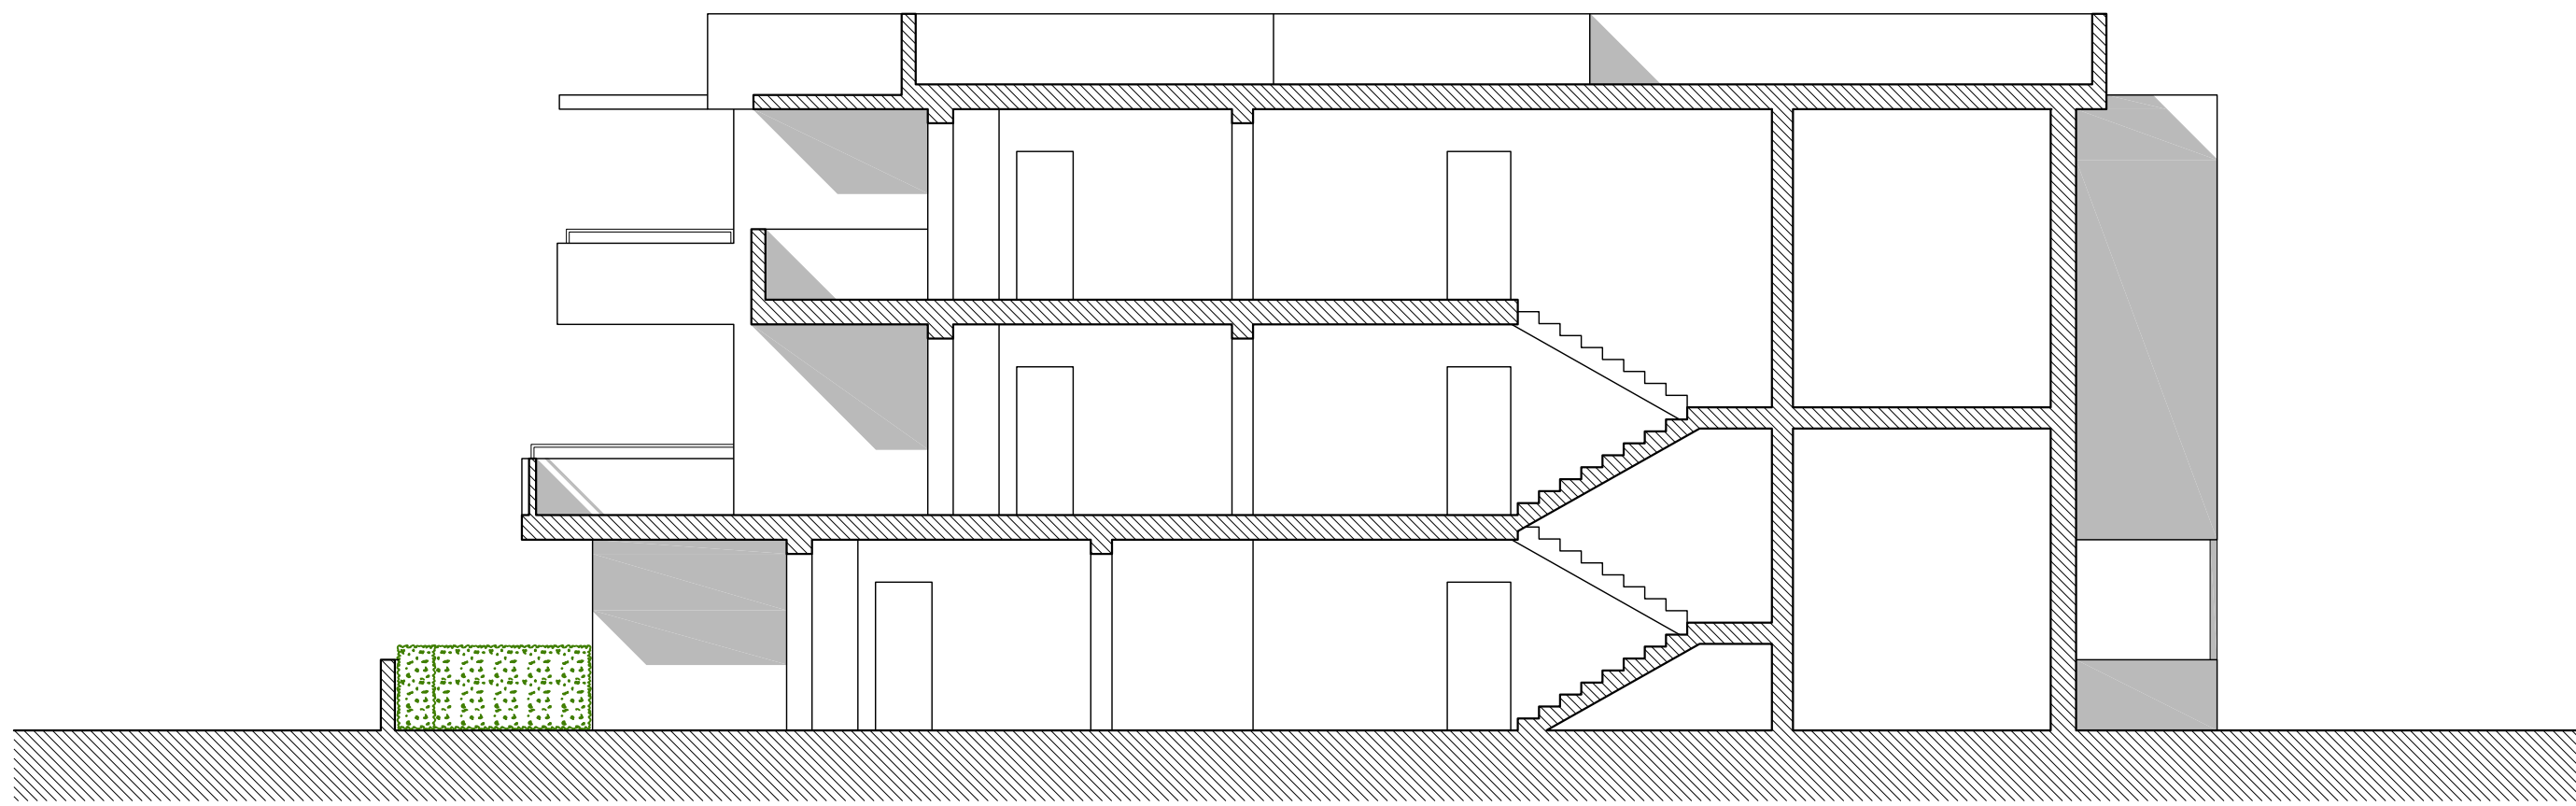

SEZIONE A-A

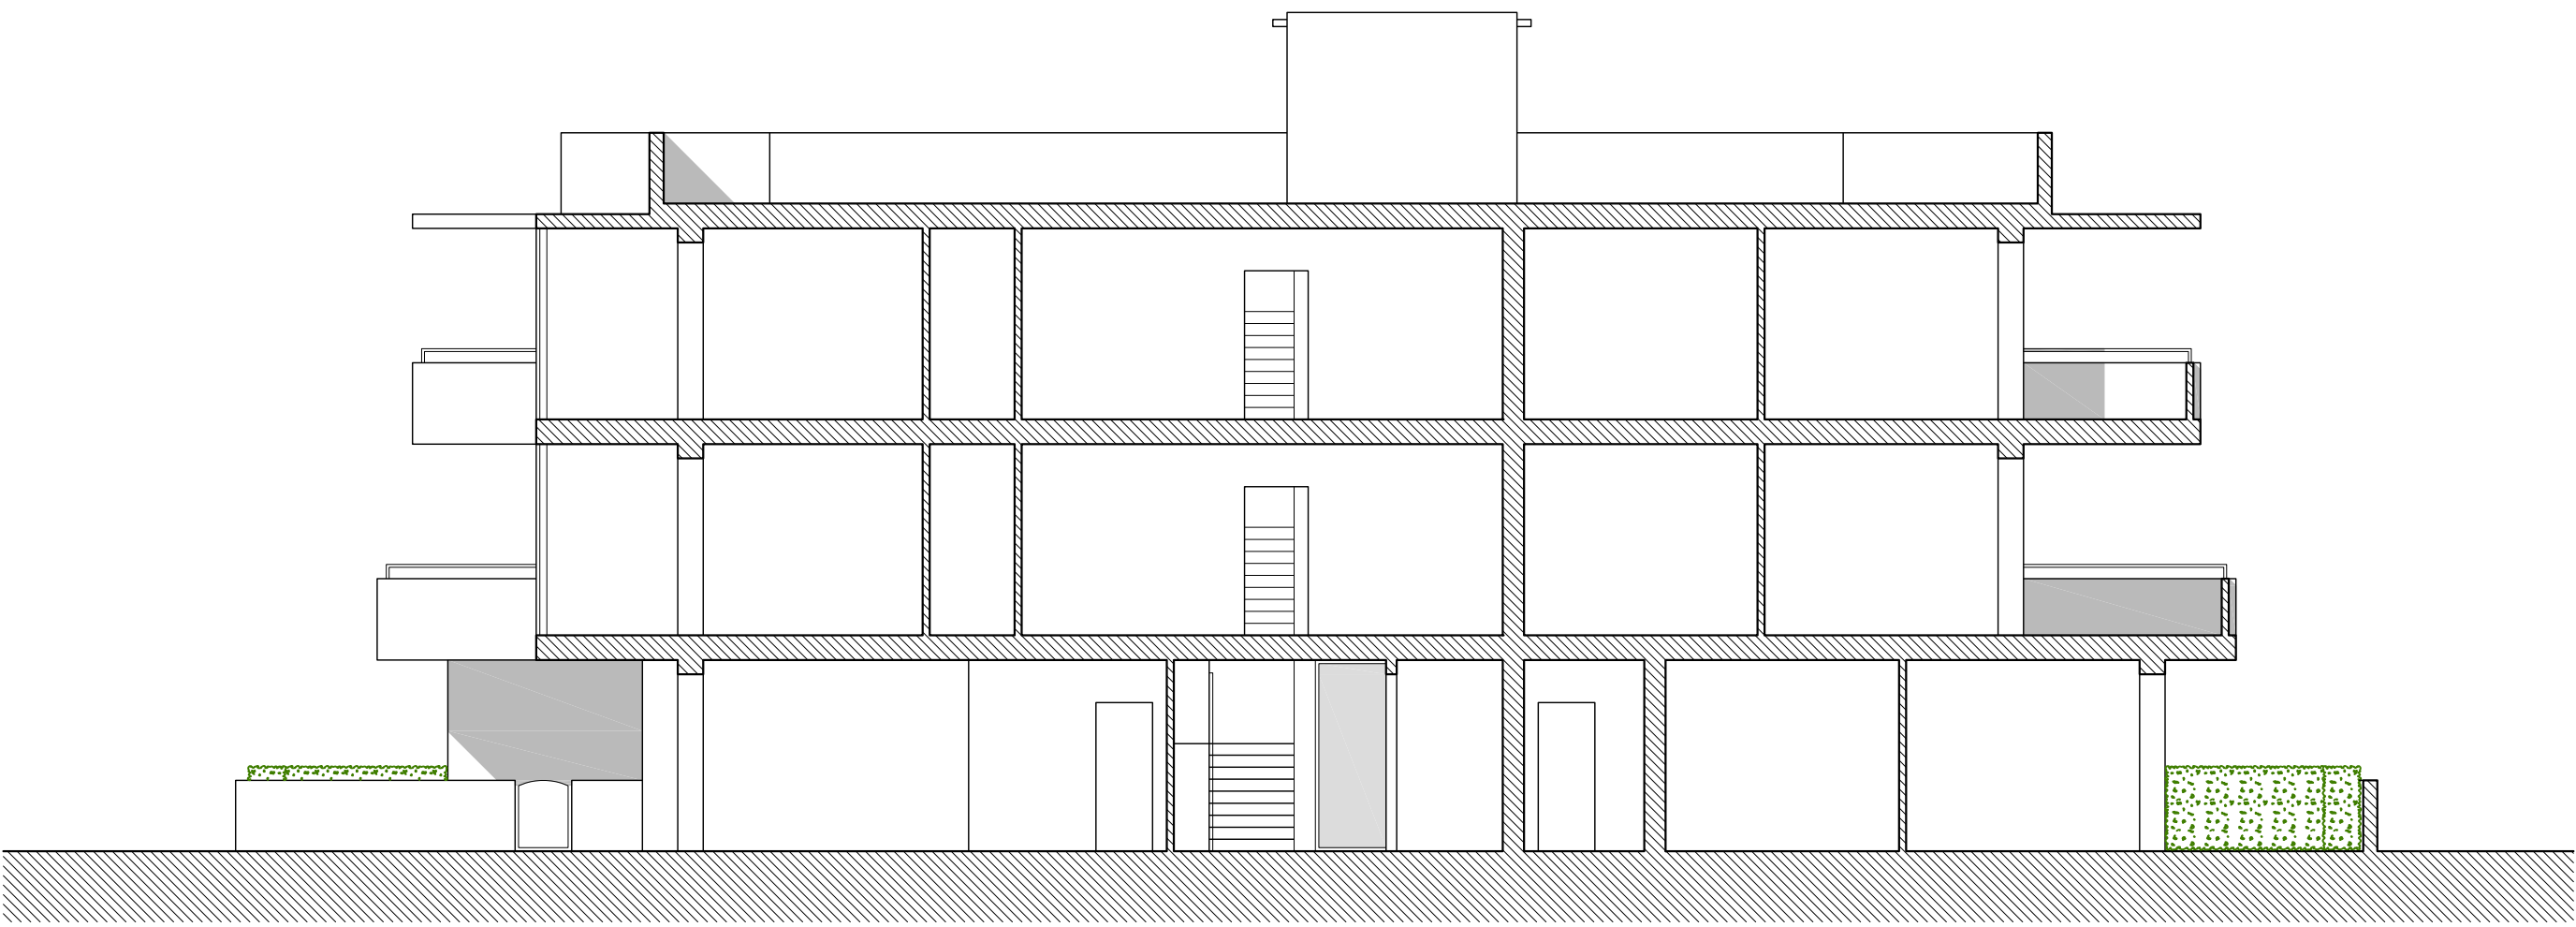

SEZIONE B-B