

COMUNE DI
CASTIGLIONE DELLA PESCAIA

PROVINCIA DI GROSSETO



PIANO STRUTTURALE

Variante 2013

(ai sensi della L.R. n°1/2005 e s.smm.i.)

SINDACO:

Gianfranco Fanfani

CONSIGLIERE CON DELEGA ALL'URBANISTICA:

Fabrizio Tavanelli

GRUPPO DI PROGETTAZIONE:

Responsabile del Progetto

Donatella Orlandi

Collaboratori del Progetto

Riccardo Chierlini

Monica Macchioni

Collaboratori:

Veronica Albani

Nadia Bai

Valeria Buonacorsi

Cristina Comandì

Marcello Salelli

Mario Senni

Maria Rossini

Cosimo Mello

Rossana Todola

stato modificato

STATUTO del TERRITORIO


ST 07
III°

INVARIANTI STRUTTURALI

ADOSSATO con Del.C.C. n°34/2007


APPROVATO con Del.C.C. n°22/2010

VARIANTE ADOSSATA con Del. C.C. n°

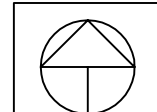


1/10000


QUADRO DI UNIONE

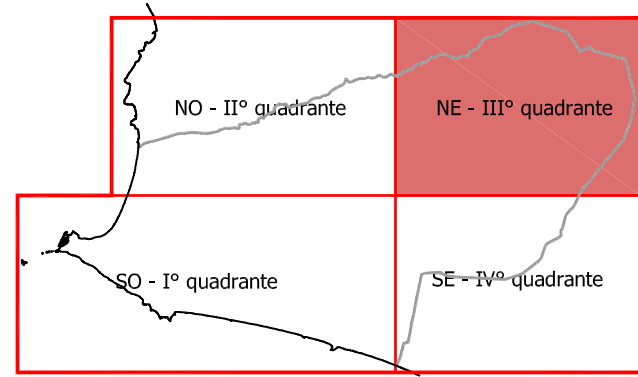

LEGENDA

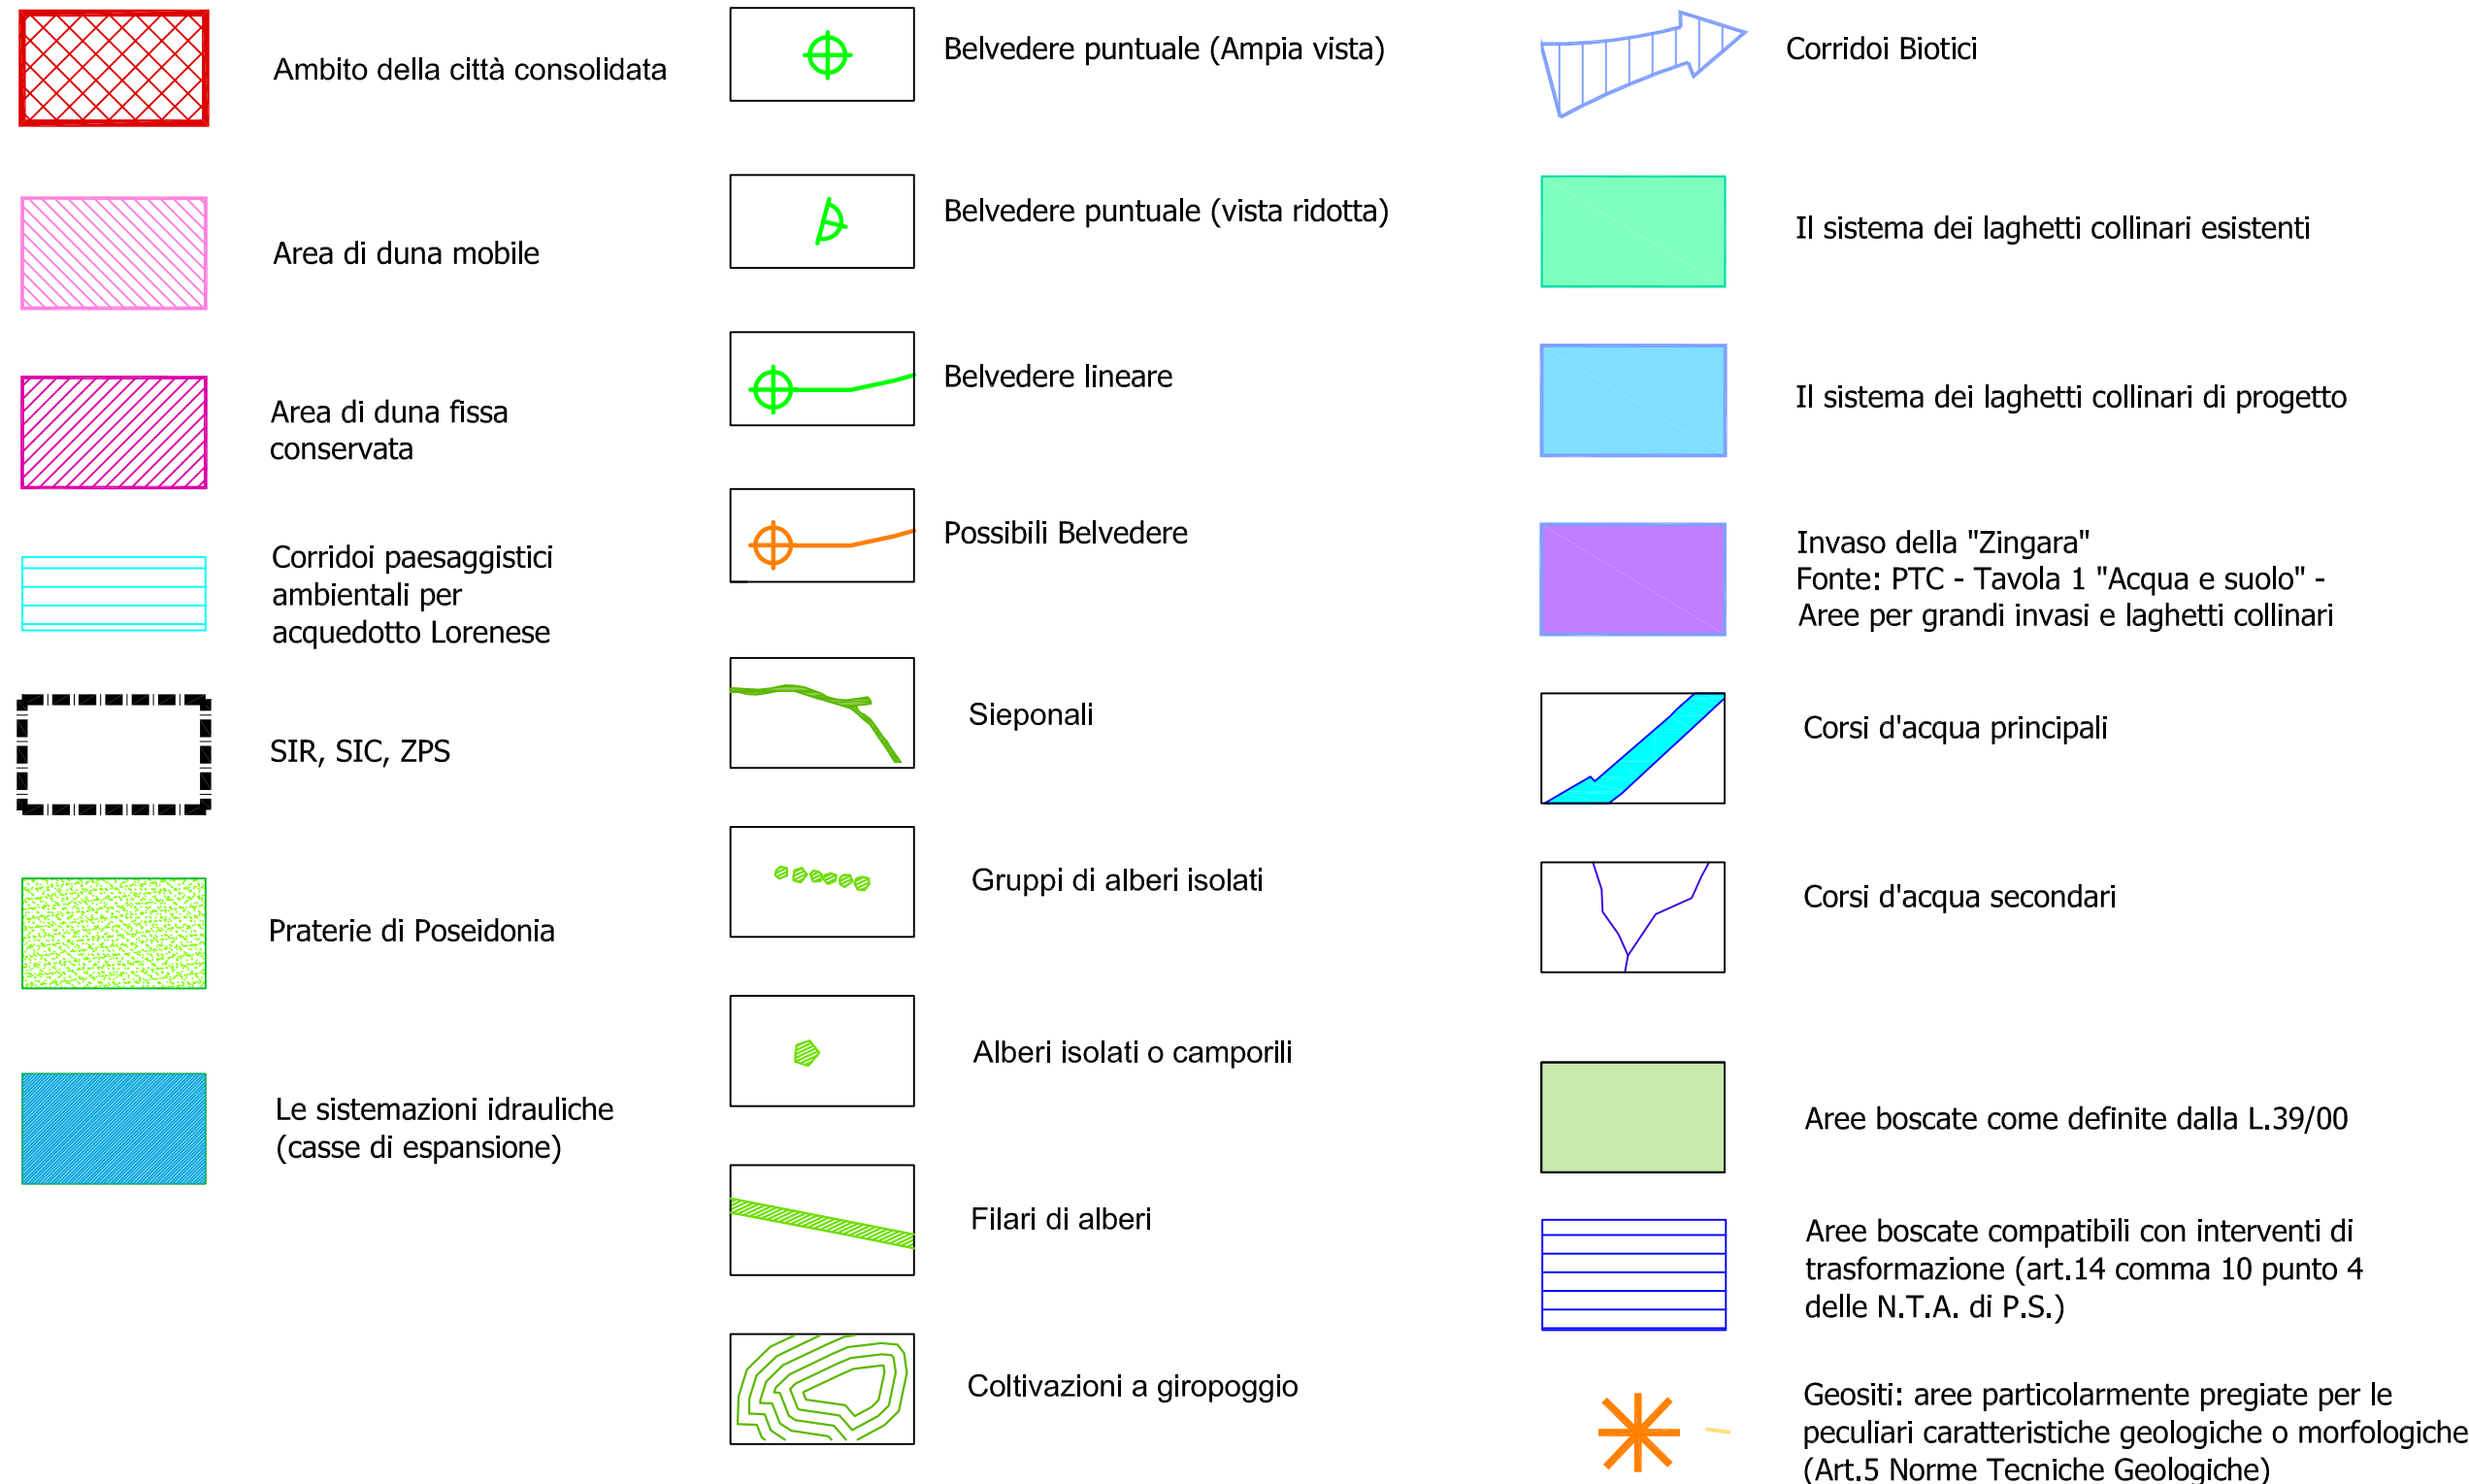

1) BENI CULTURALI (AREE DI INTERESSE ARCHEOLOGICO ED EMERGENZE STORICO-CULTURALI) ai sensi del D.lgs.42/2004 (Parte seconda, Titolo I, art.10)

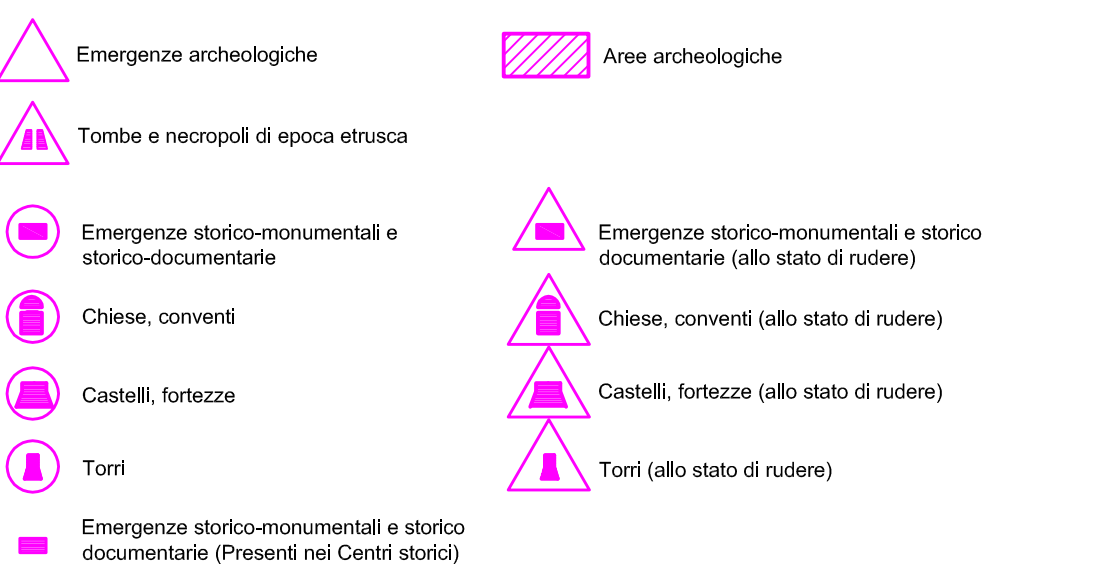

2) BENI PAESAGGISTICI (Beni e Aree archeologiche) ai sensi del D.lgs. 42/2004 (Parte terza, Titolo I, art.142)



3) EMERGENZE STORICO-CULTURALI INVENTARIATE



4) AREE ED EMERGENZE ARCHEOLOGICHE DI PROPRIETA' DELLO STATO



5) BENI DI PROPRIETA' COMUNALE

IN ATTESA DI VALUTAZIONE DI INTERESSE DA PARTE DELLA SOPRINTENDENZA PER I BENI ARCHITETTONICI ED AMBIENTALI DI SIENA AI SENSI DEL DPR 32/14



Fonte: Arch. Pietro Romano

