



sezione su Strada Provinciale n°61

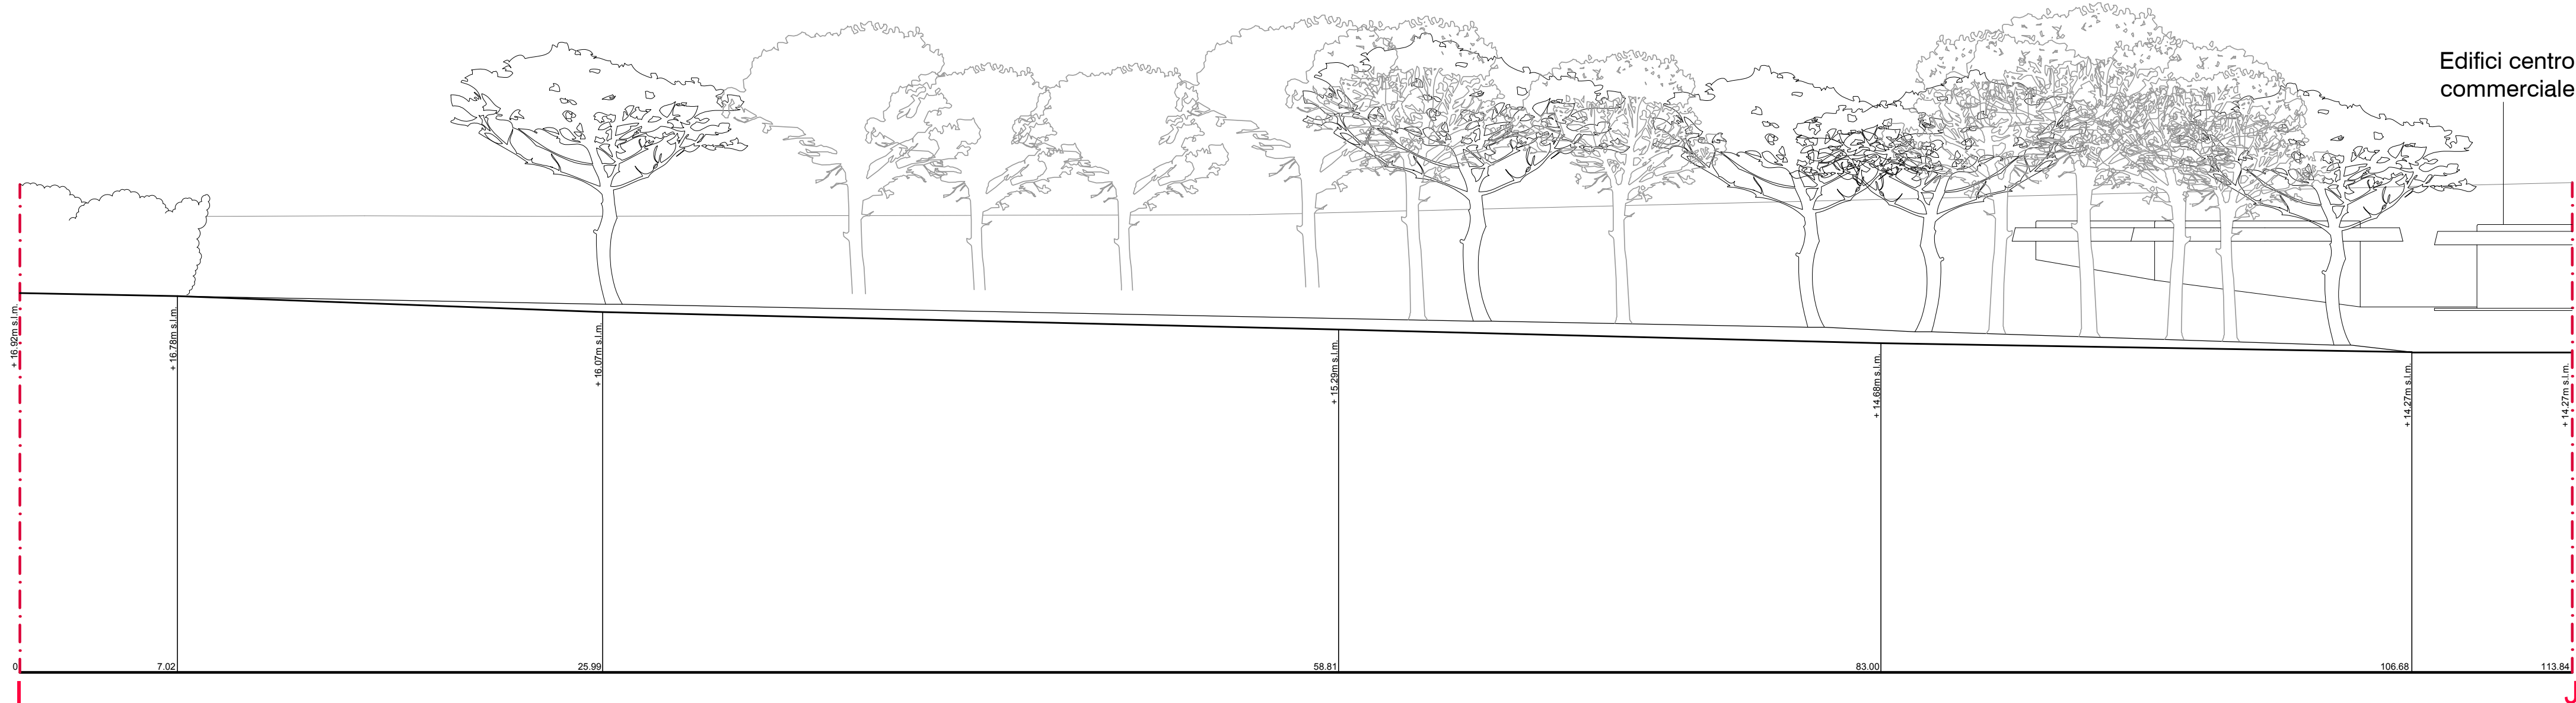

sezione su via della moletta

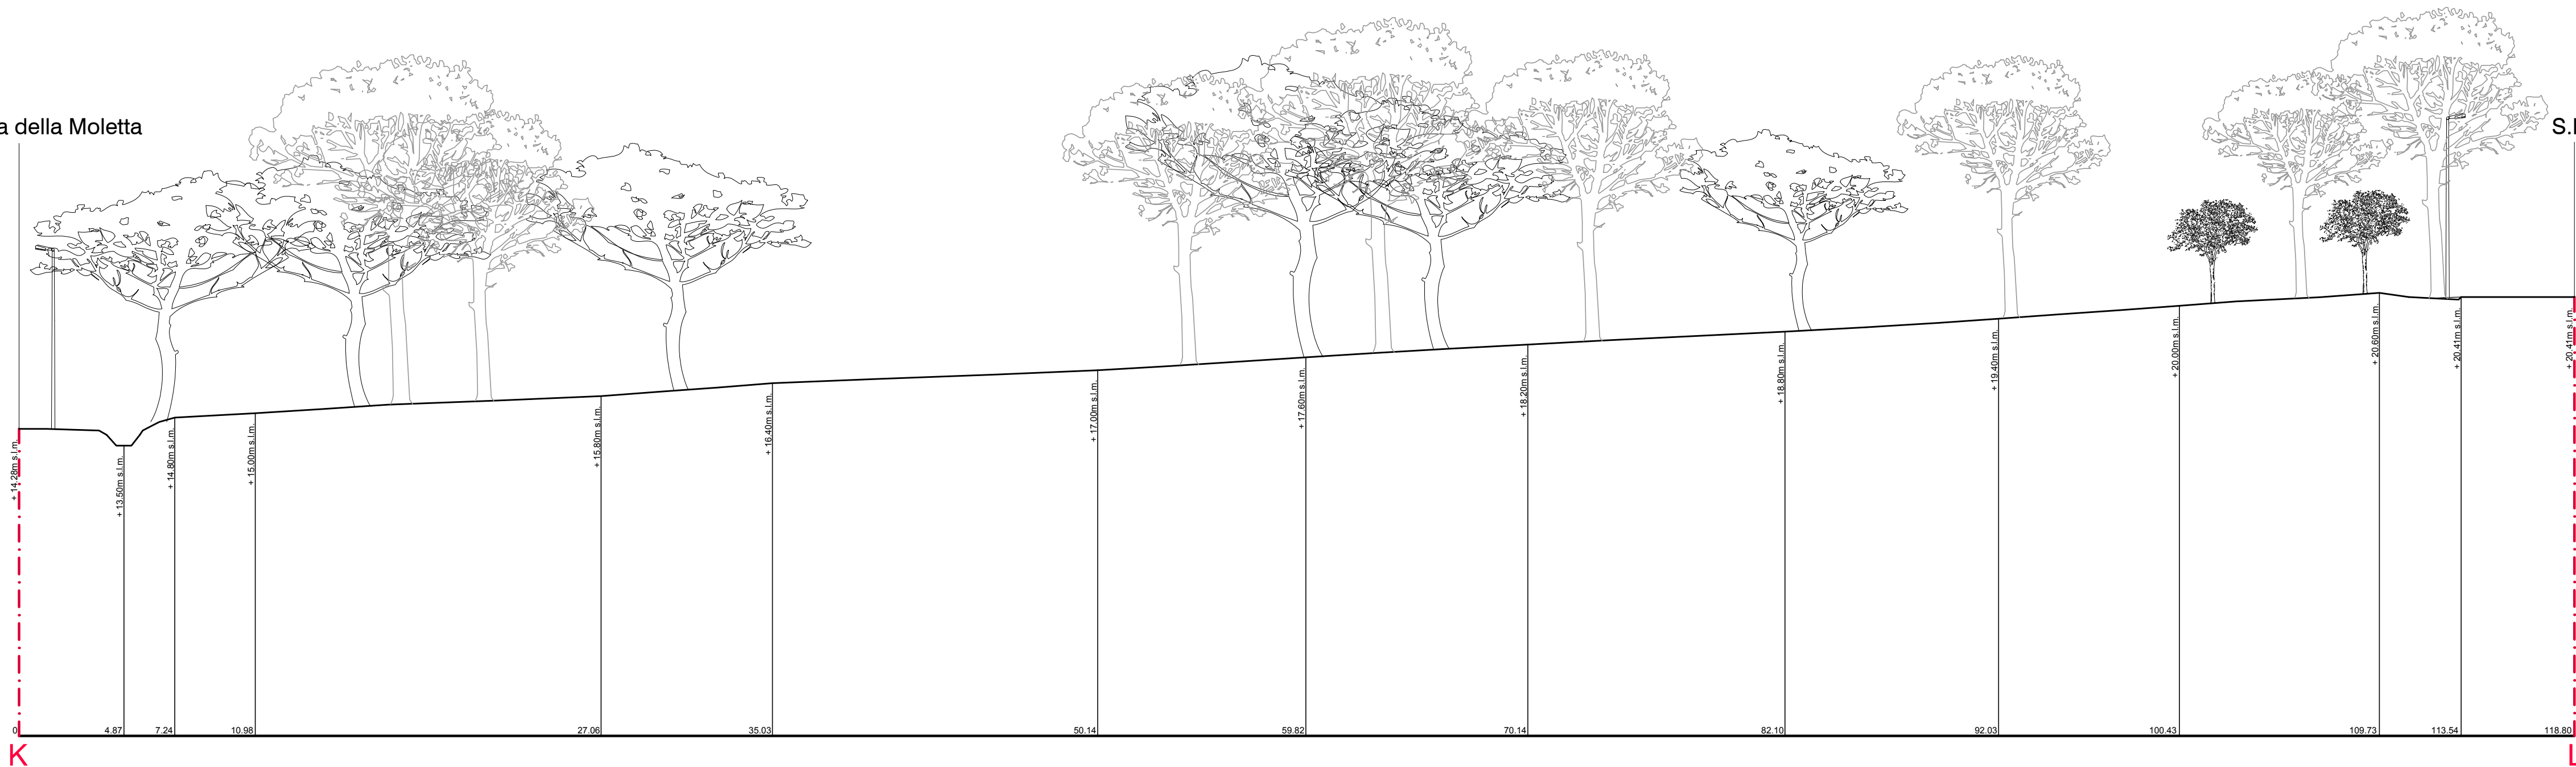

via della Moletta

S.P. n°61