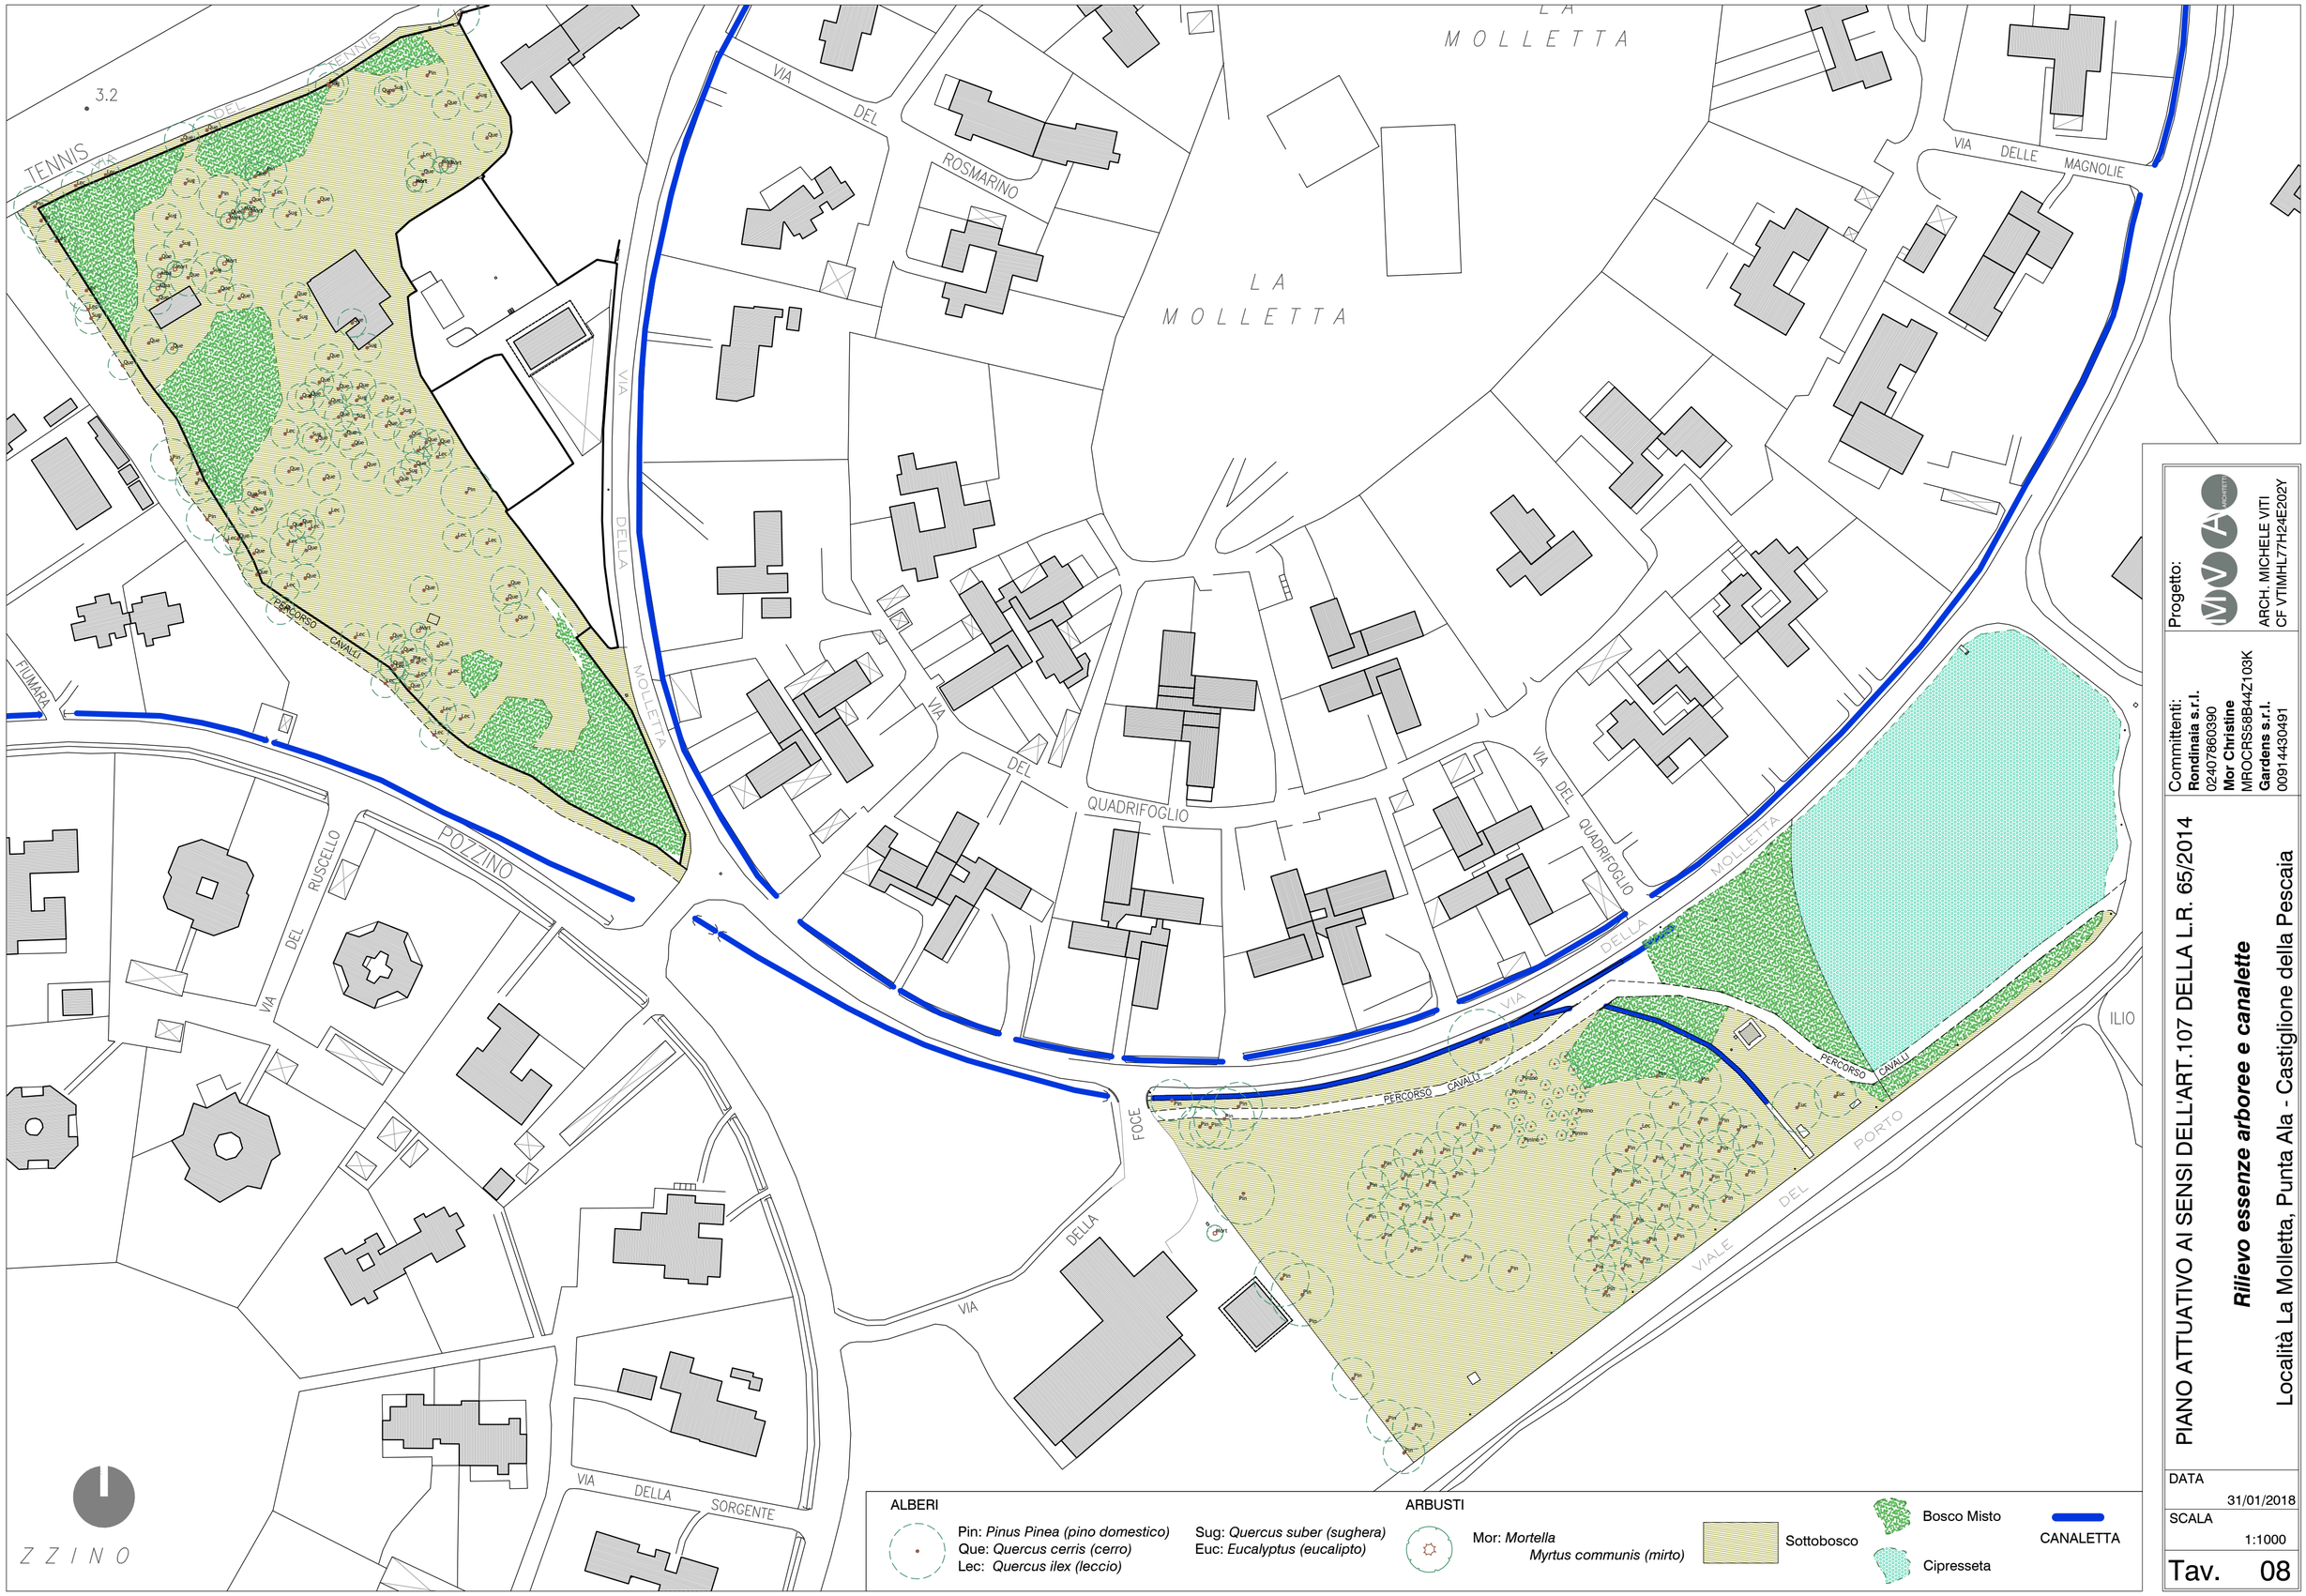

ALBERI

Pin: *Pinus Pinea (pino domestico)*
Que: *Quercus cerris (cerro)*
Lec: *Quercus ilex (leccio)*

Sug: *Quercus suber (sughera)*
Euc: *Eucalyptus (eucalipto)*

ARBUSTI

Mor: *Mortella*
Myrtus communis (mirto)

Sottobosco

Bosco Misto

Cipresseta

CANALETTA

Progetto:

ARCH. MICHELE VITI
CF VTIMHL77H24E202Y

Committenti:
Rondinaia s.r.l.
02407860390
Mor Christine
MROCRS58B44Z103K
Gardens s.r.l.
00914430491

PIANO ATTUATIVO AI SENSI DELL'ART.107 DELLA L.R. 65/2014

Rilievo essenze arboree e canalette

Località La Molletta, Punta Ala - Castiglione della Pescaia

DATA
31/01/2018

SCALA
1:1000

Tav. 08